
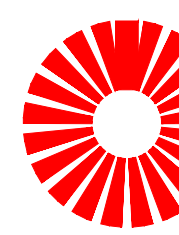


KHU ĐÔ THỊ SINH THÁI VEN SÔNG HOÀNG HÓA

Đã được chấp thuận tại Hội nghị Ban chấp hành Đảng bộ huyện lần thứ 10, tháng 12 năm 2007.

THIẾT KẾ ĐÔ THỊ

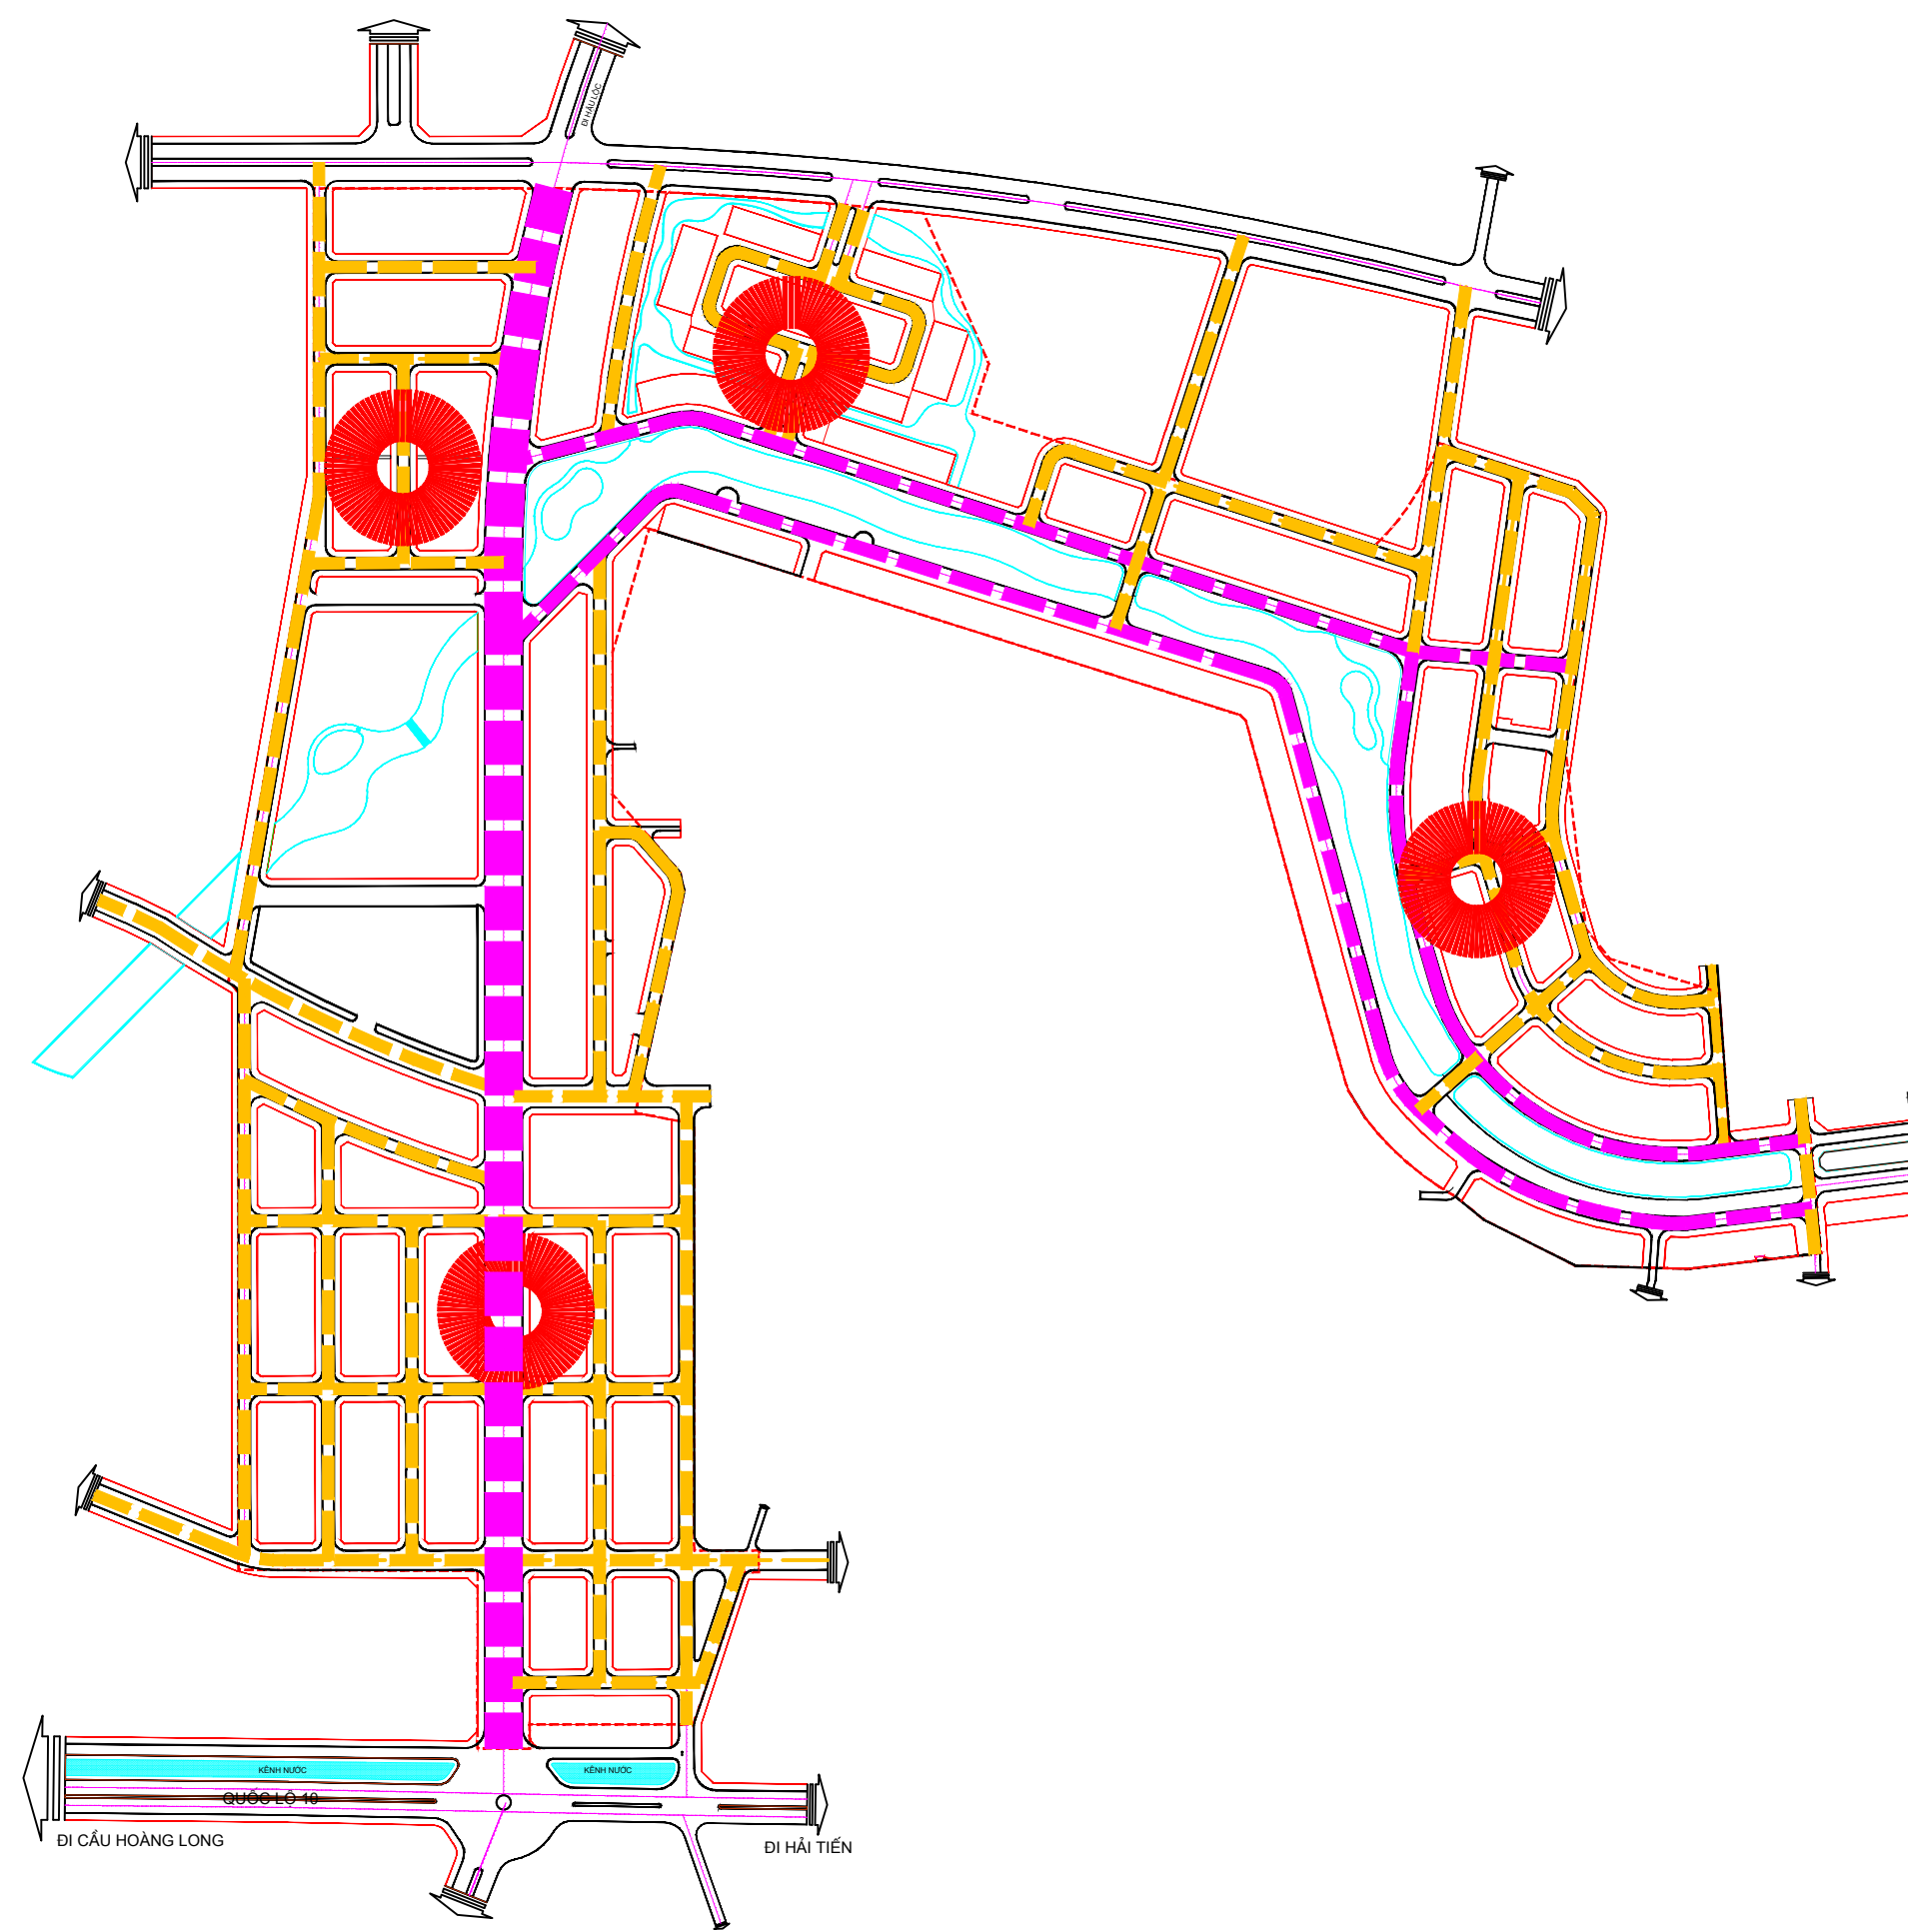


Vv TRê CđNG TRêNH ậI 'M
NH LN TRêC TUY 'N CHêNH

GIAO THỔNG TRỞC CHÂN
HAI BẠN SỐNG GĐNG

■■■■ GIAO THỐNG CẤP M DẠY CẤP,
KHU Á, NỘI KHU


XÁC ĐỊNH CÔNG TRÌNH ĐIỂM NHẤN TRÊN CÁC TUYẾN PHỐ CHÍNH THEO CÁC HƯỚNG TẦM NHÌN

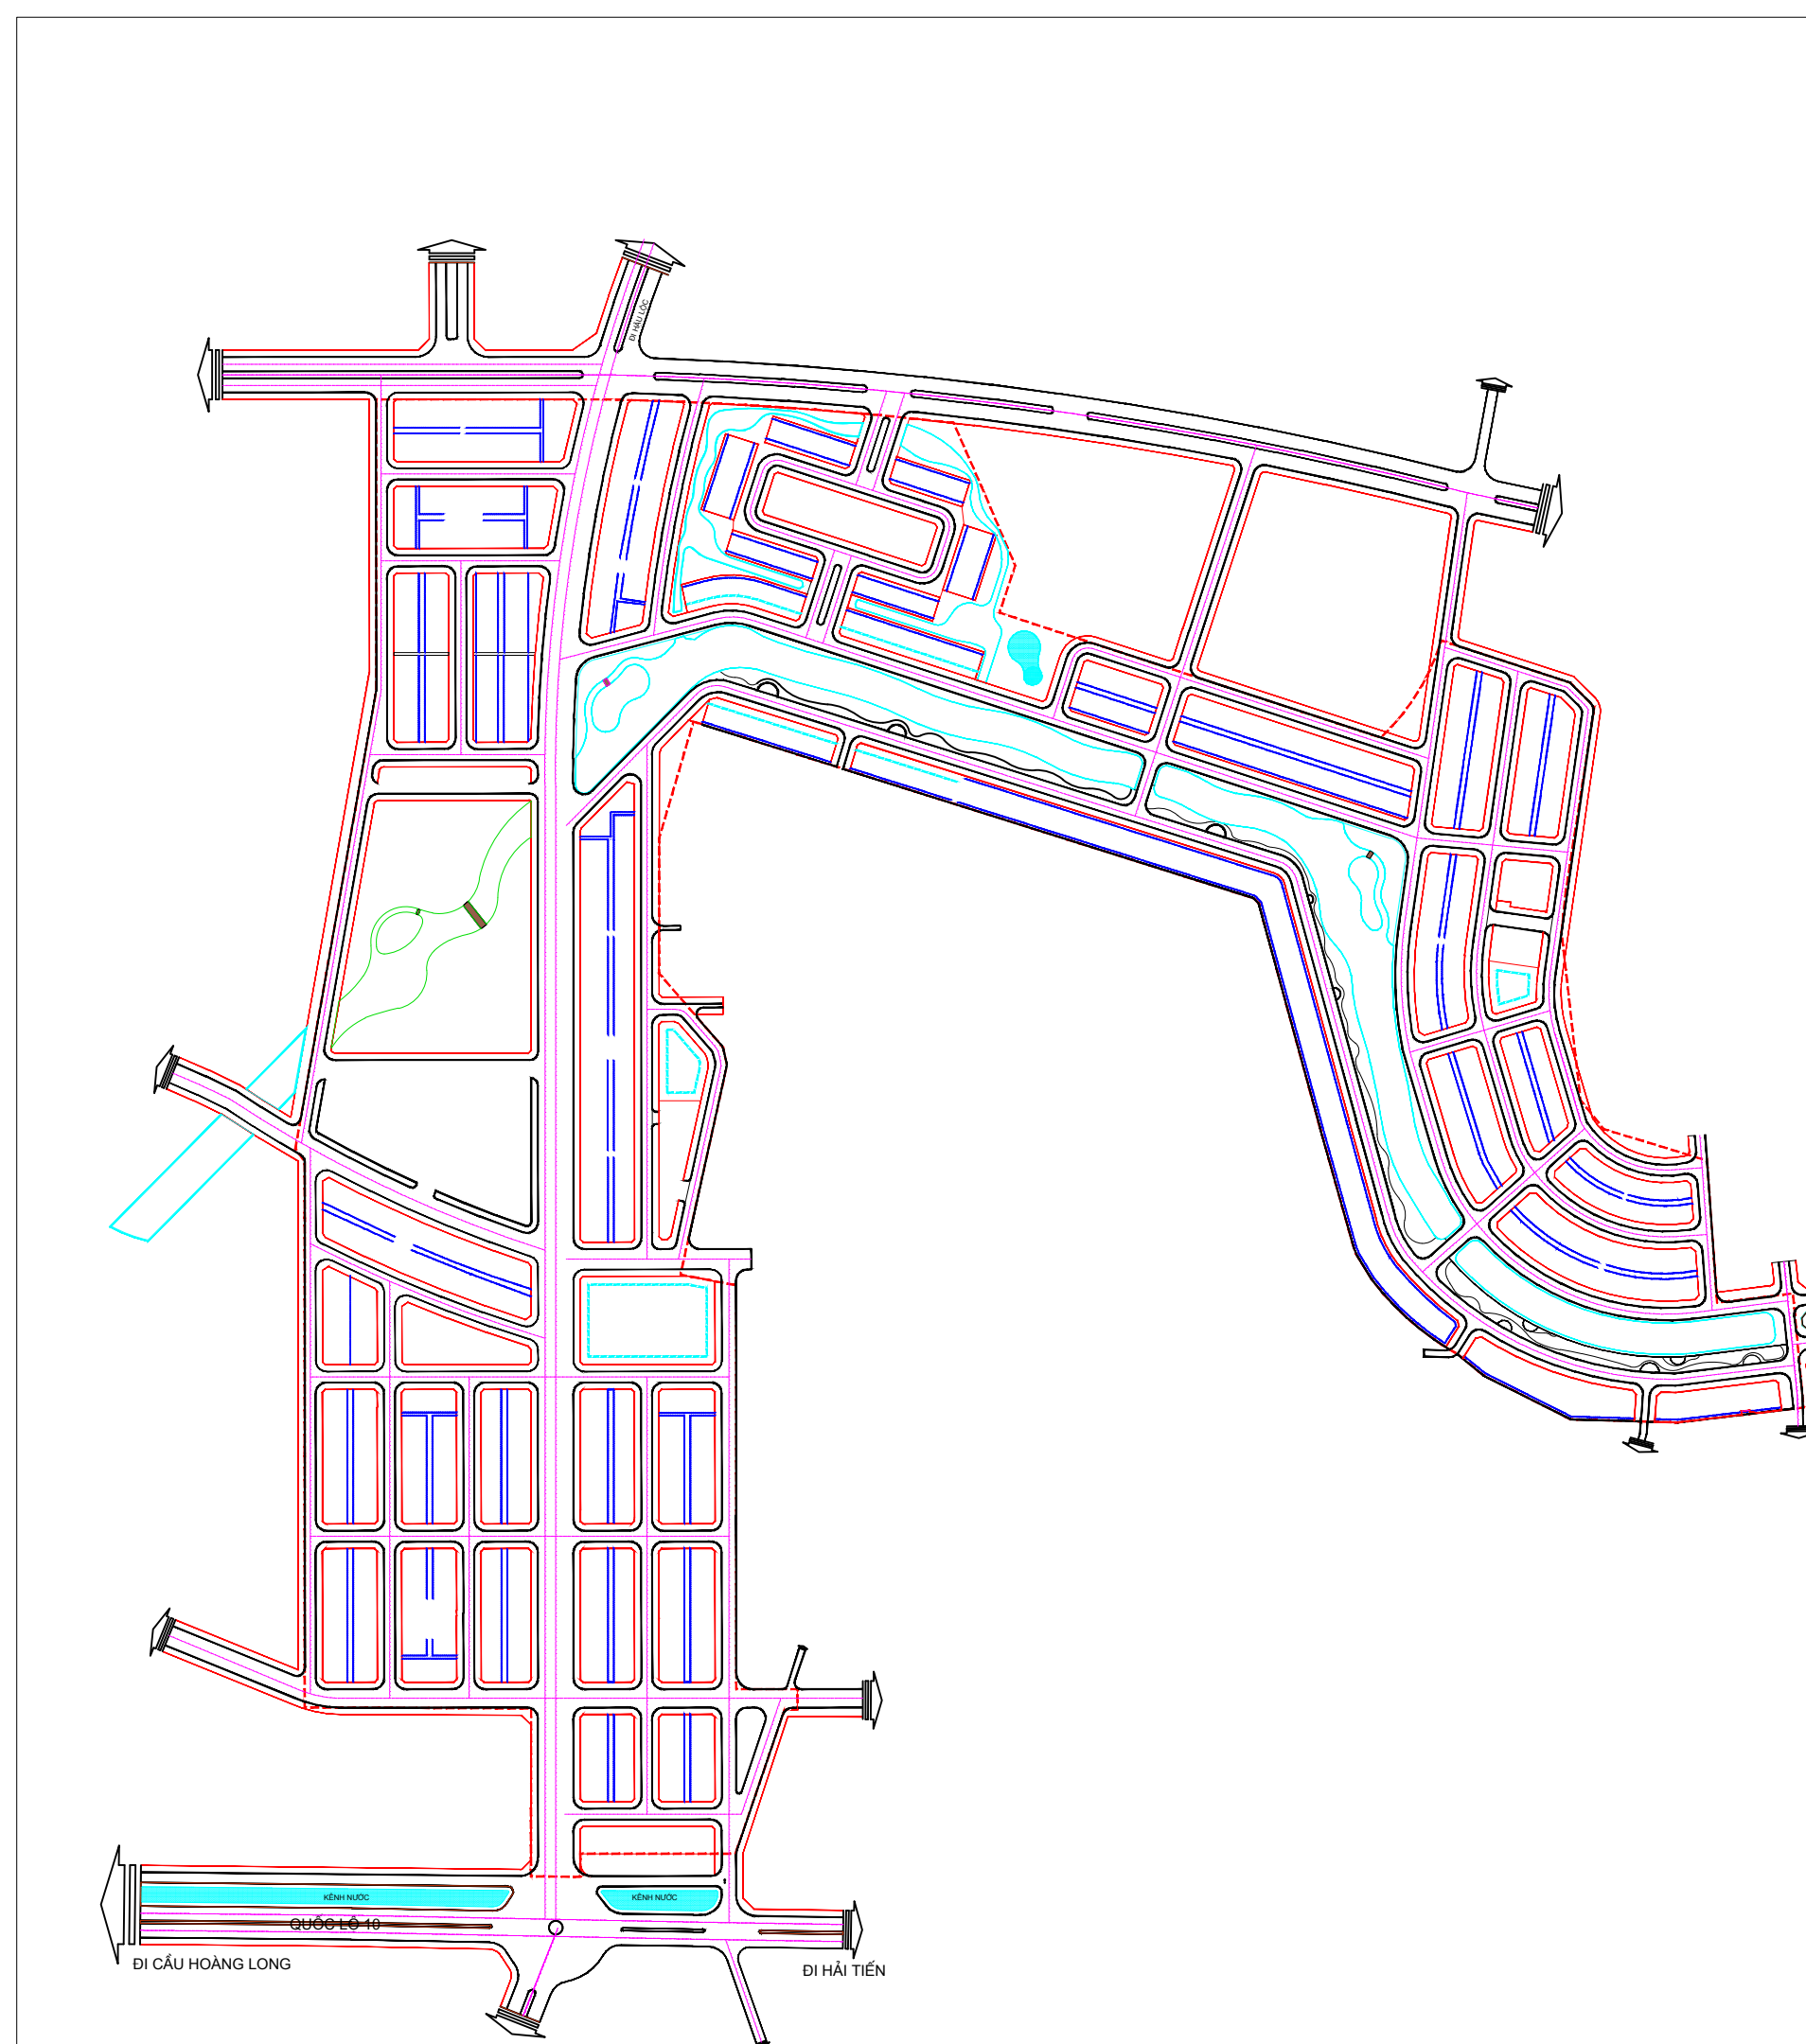

----- KHOẺ NG LỄ 6M

KHOẺ NG LỄI 2M

**XÁC ĐỊNH KHOẢNG LÙI CÔNG TRÌNH, TUYẾN PHỐ TRÊN
TỪNG NÚT GIAO THÔNG**

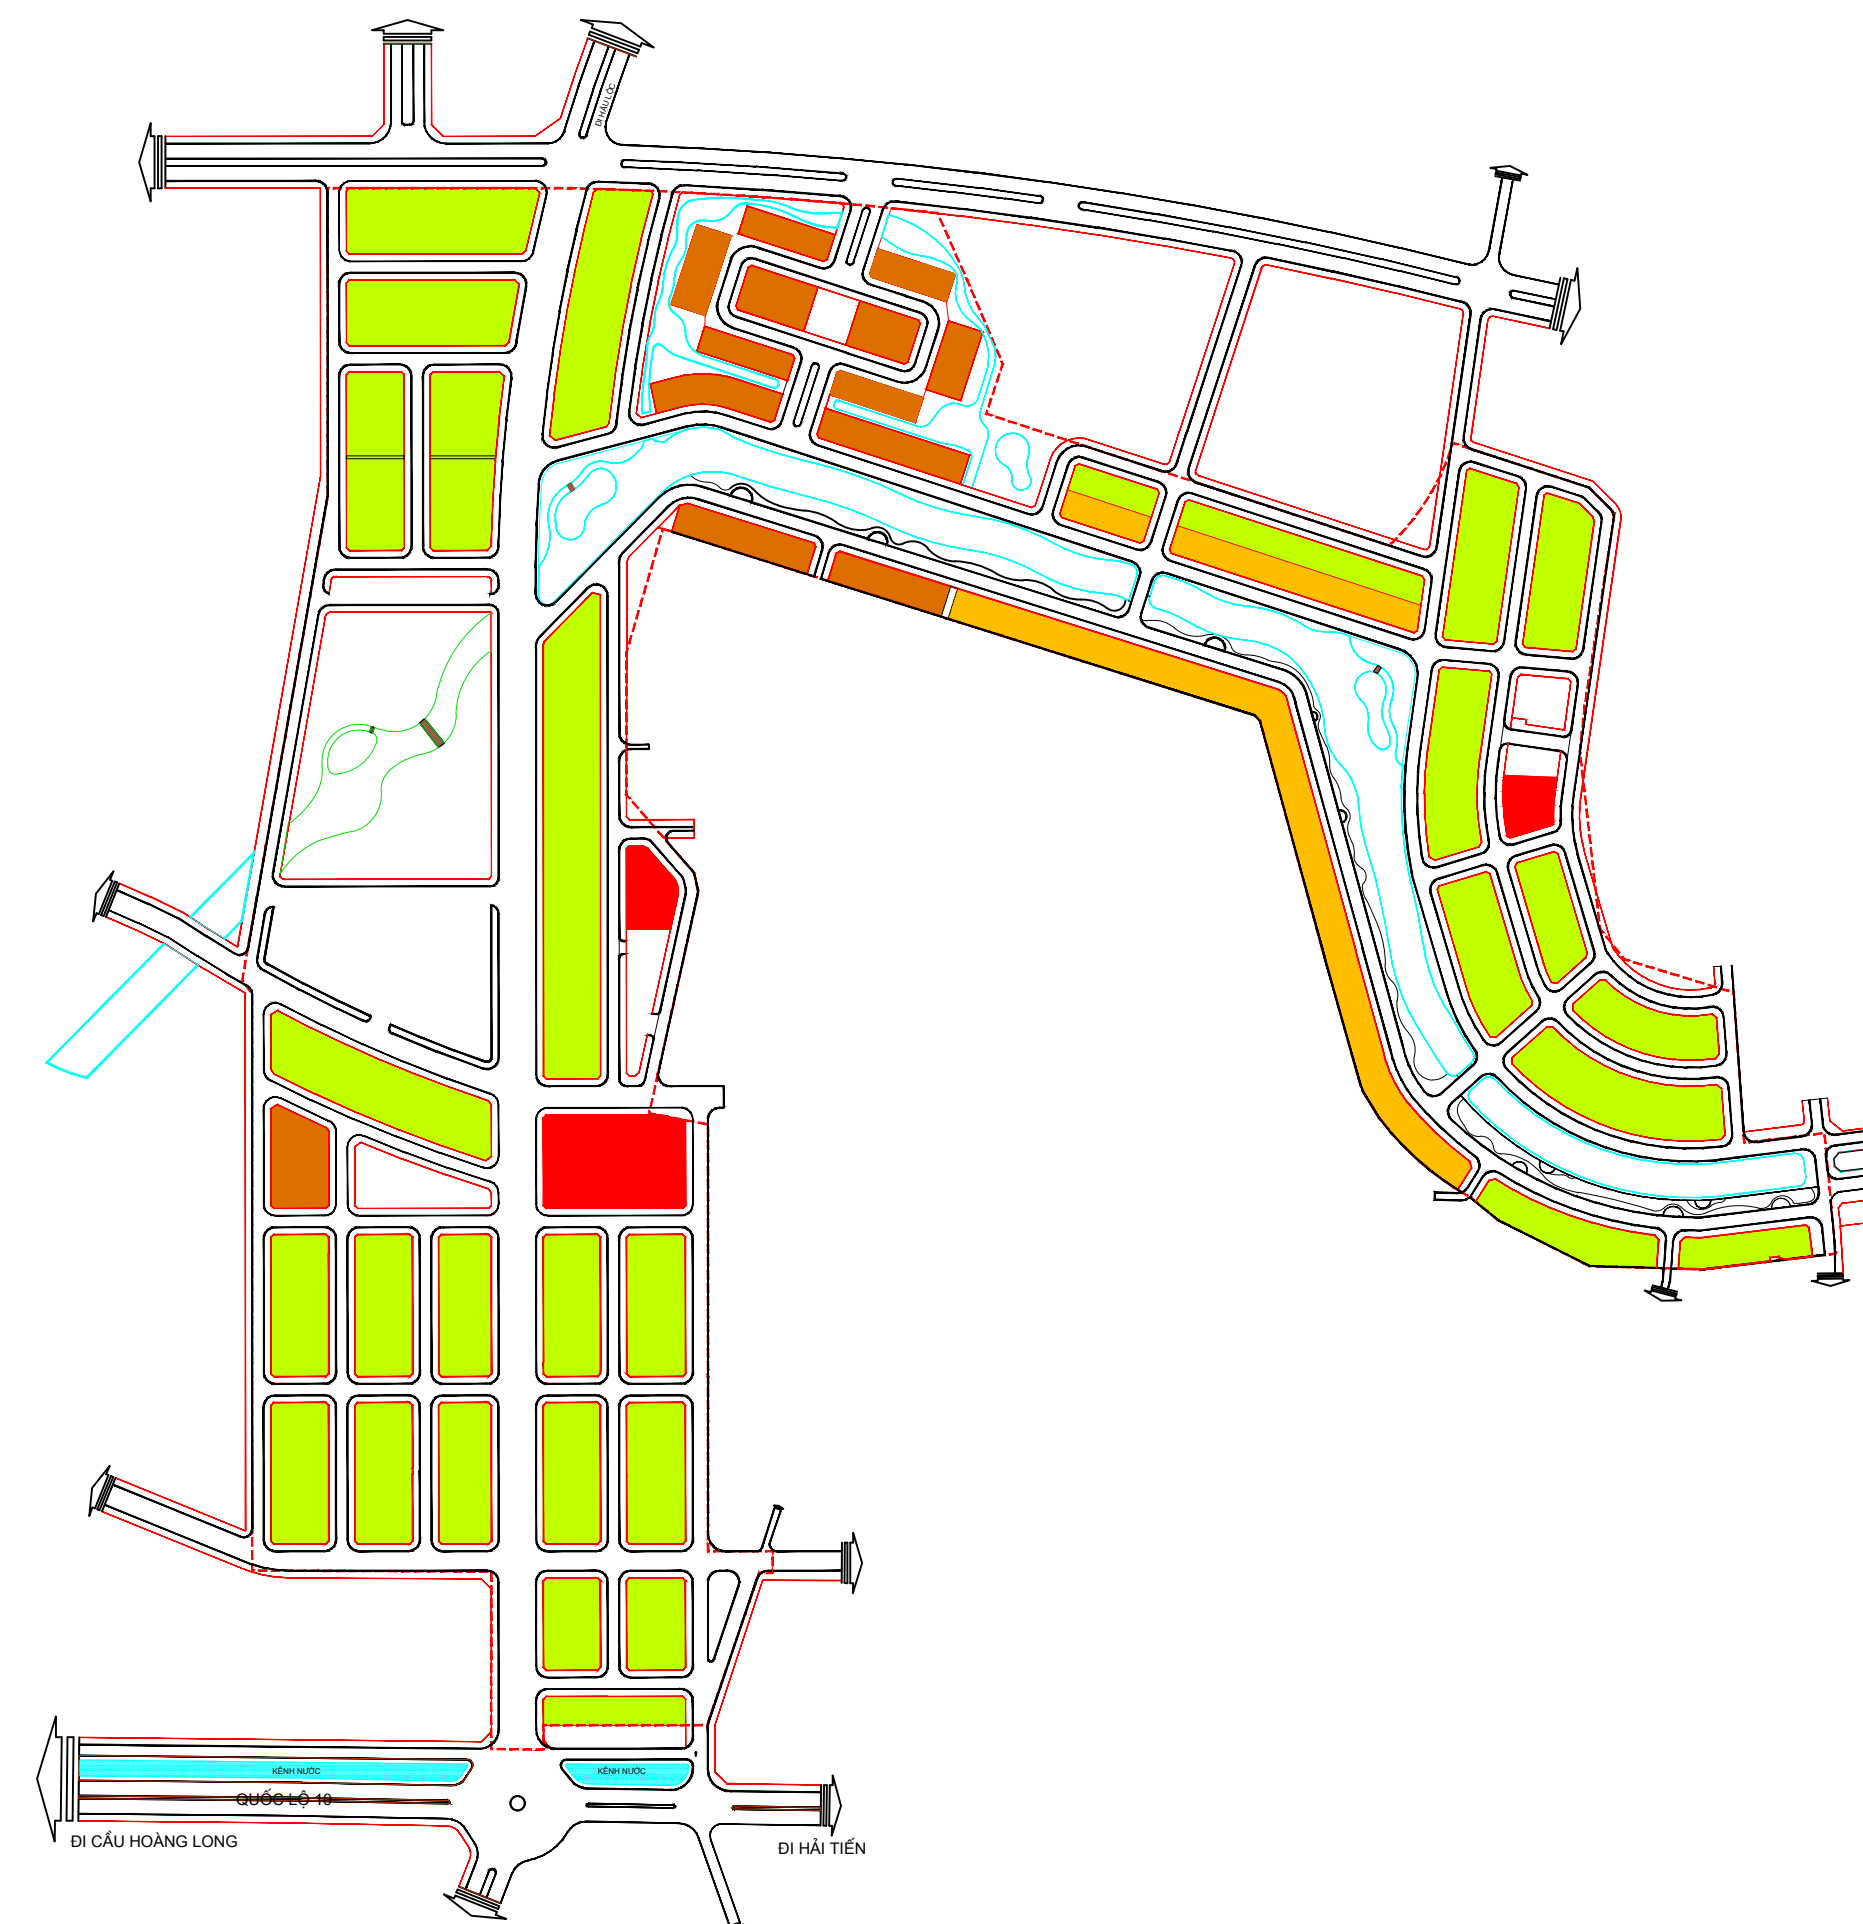


CỔNG TRỞNH CAO T. 2-5 TẦNG

CỔNG TRỞN CAO 2 - 4 TẦNG

CỔNG TRÒN CAO 2-5 TẦNG


XÁC ĐỊNH CHIỀU CAO XÂY DỰNG CÔNG TRÌNH

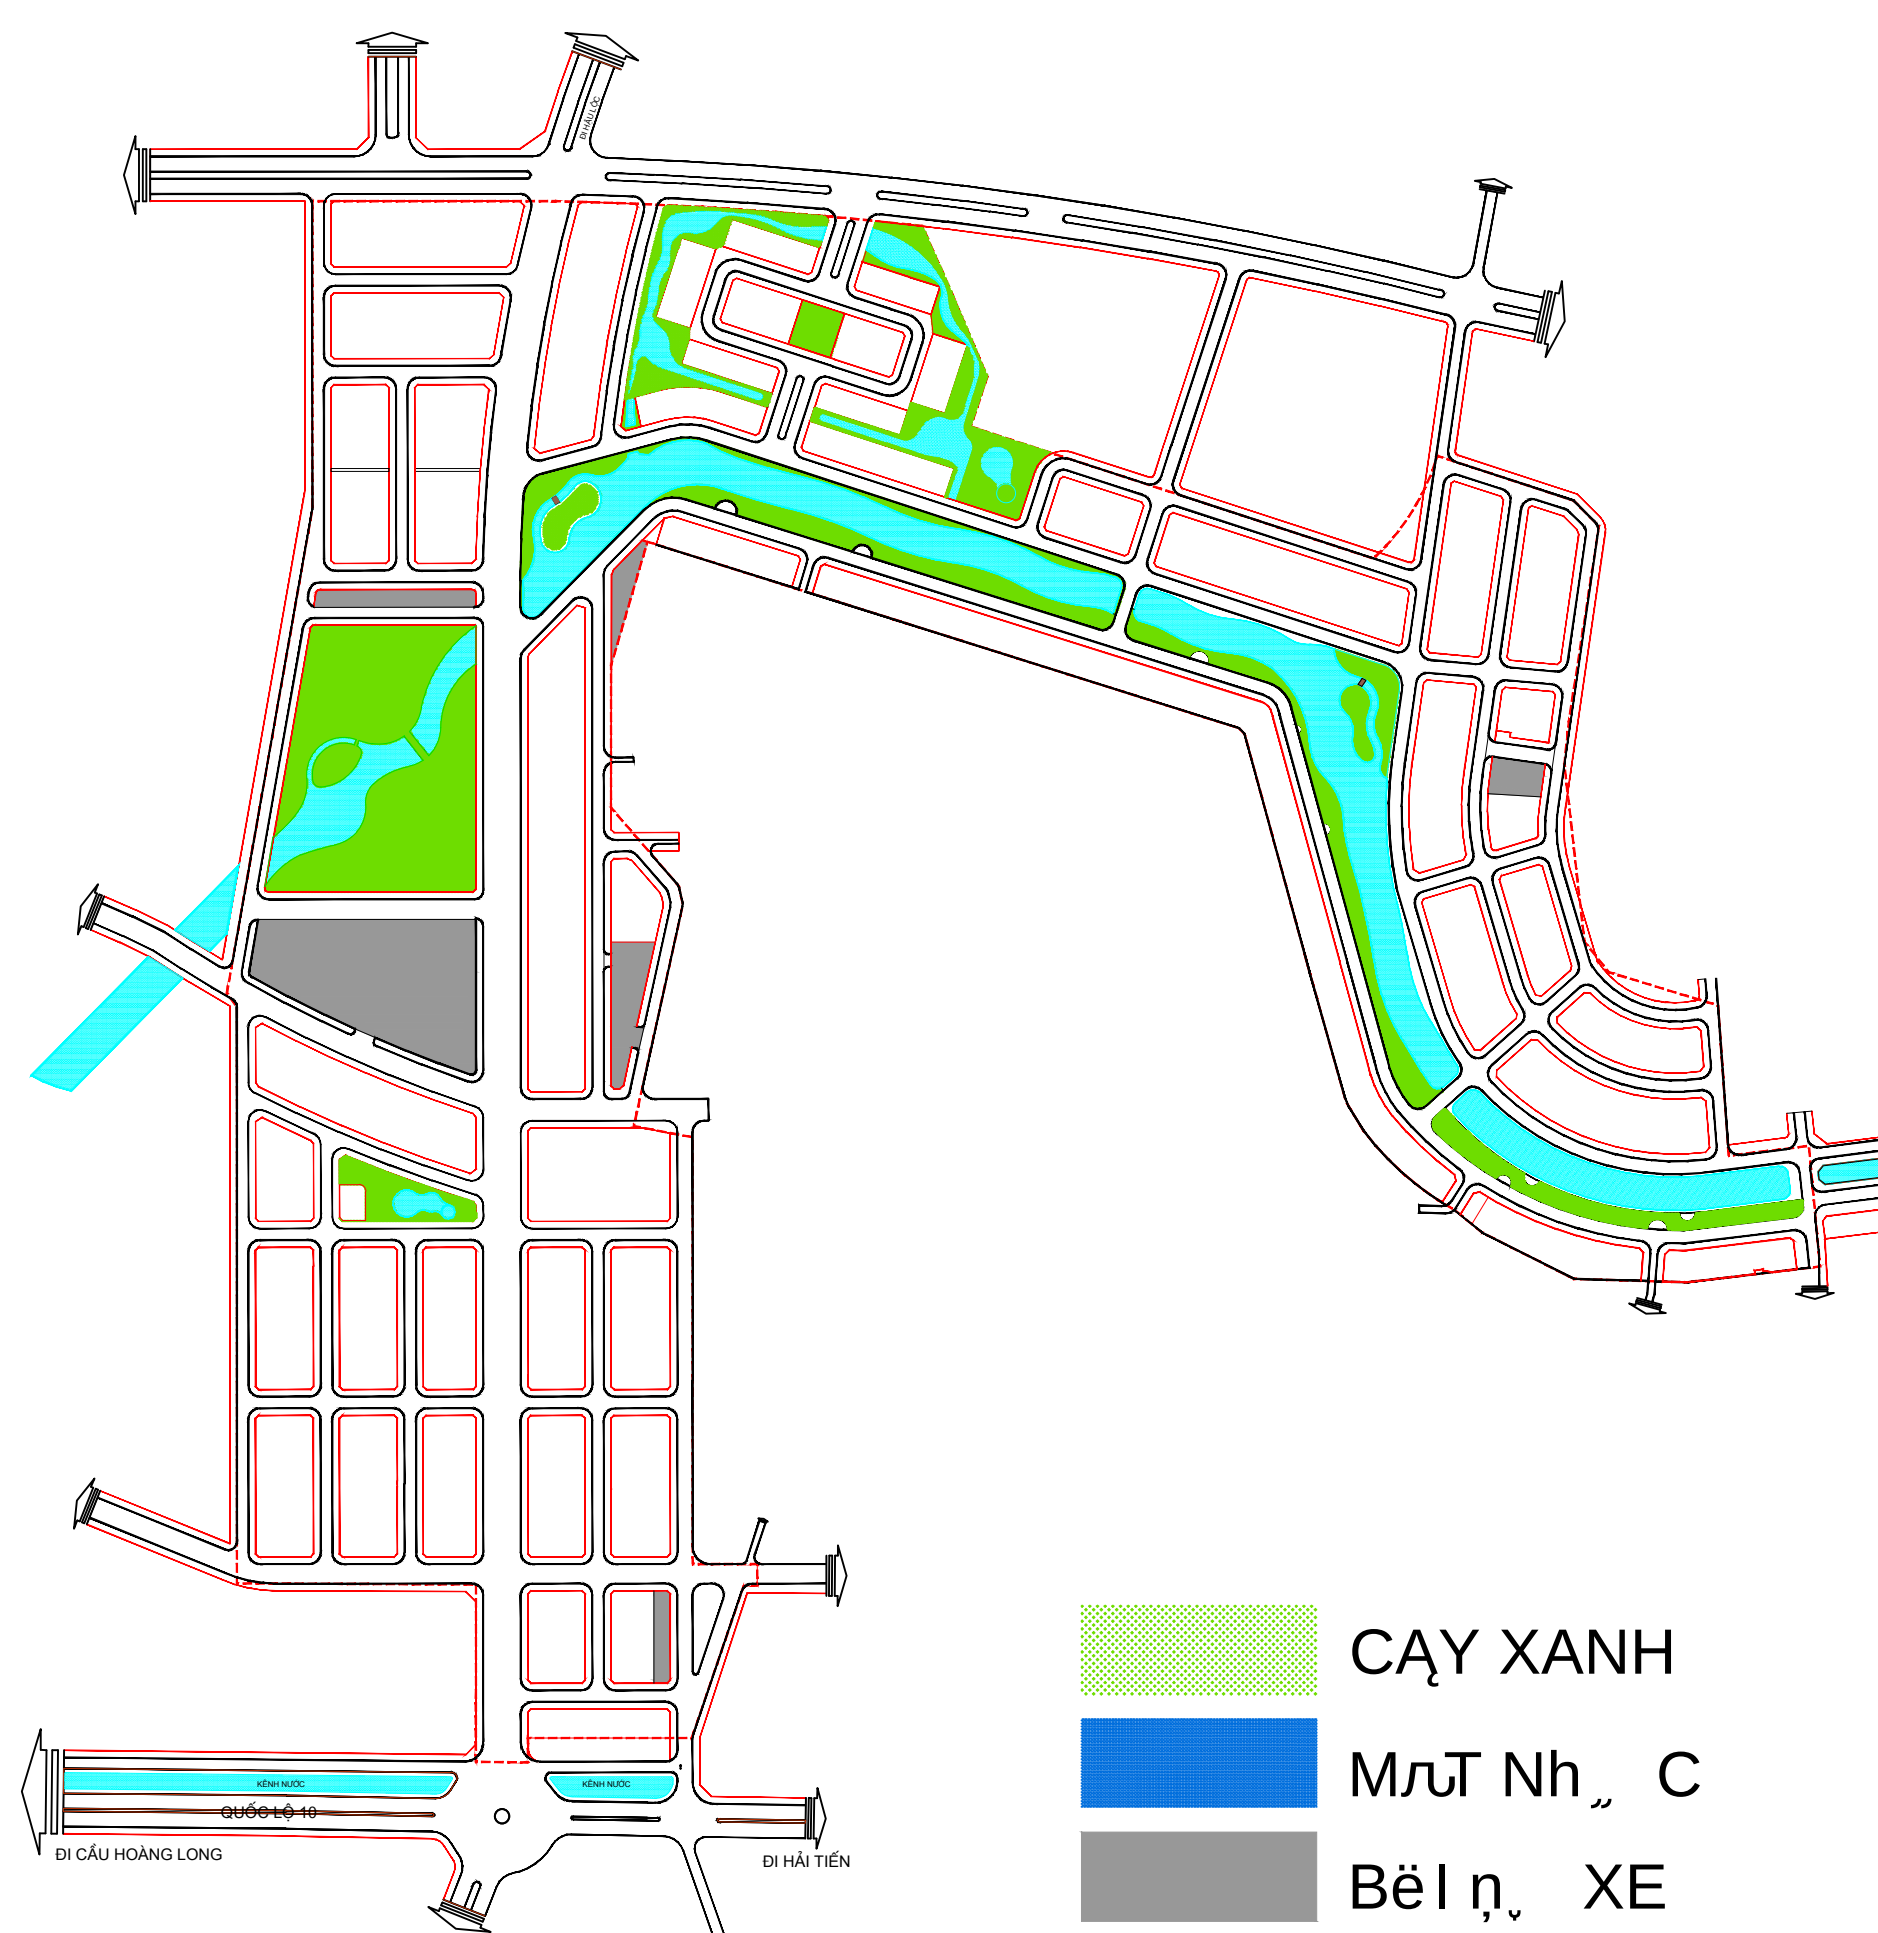

	CÀY XANH
	MẬT NHƯ C
	BÈI NH XE

XÁC ĐỊNH HỆ THỐNG CÂY XANH MẶT NƯỚC VÀ QUẢNG TRƯỜNG


MINH HỌA CÔNG VIÊN

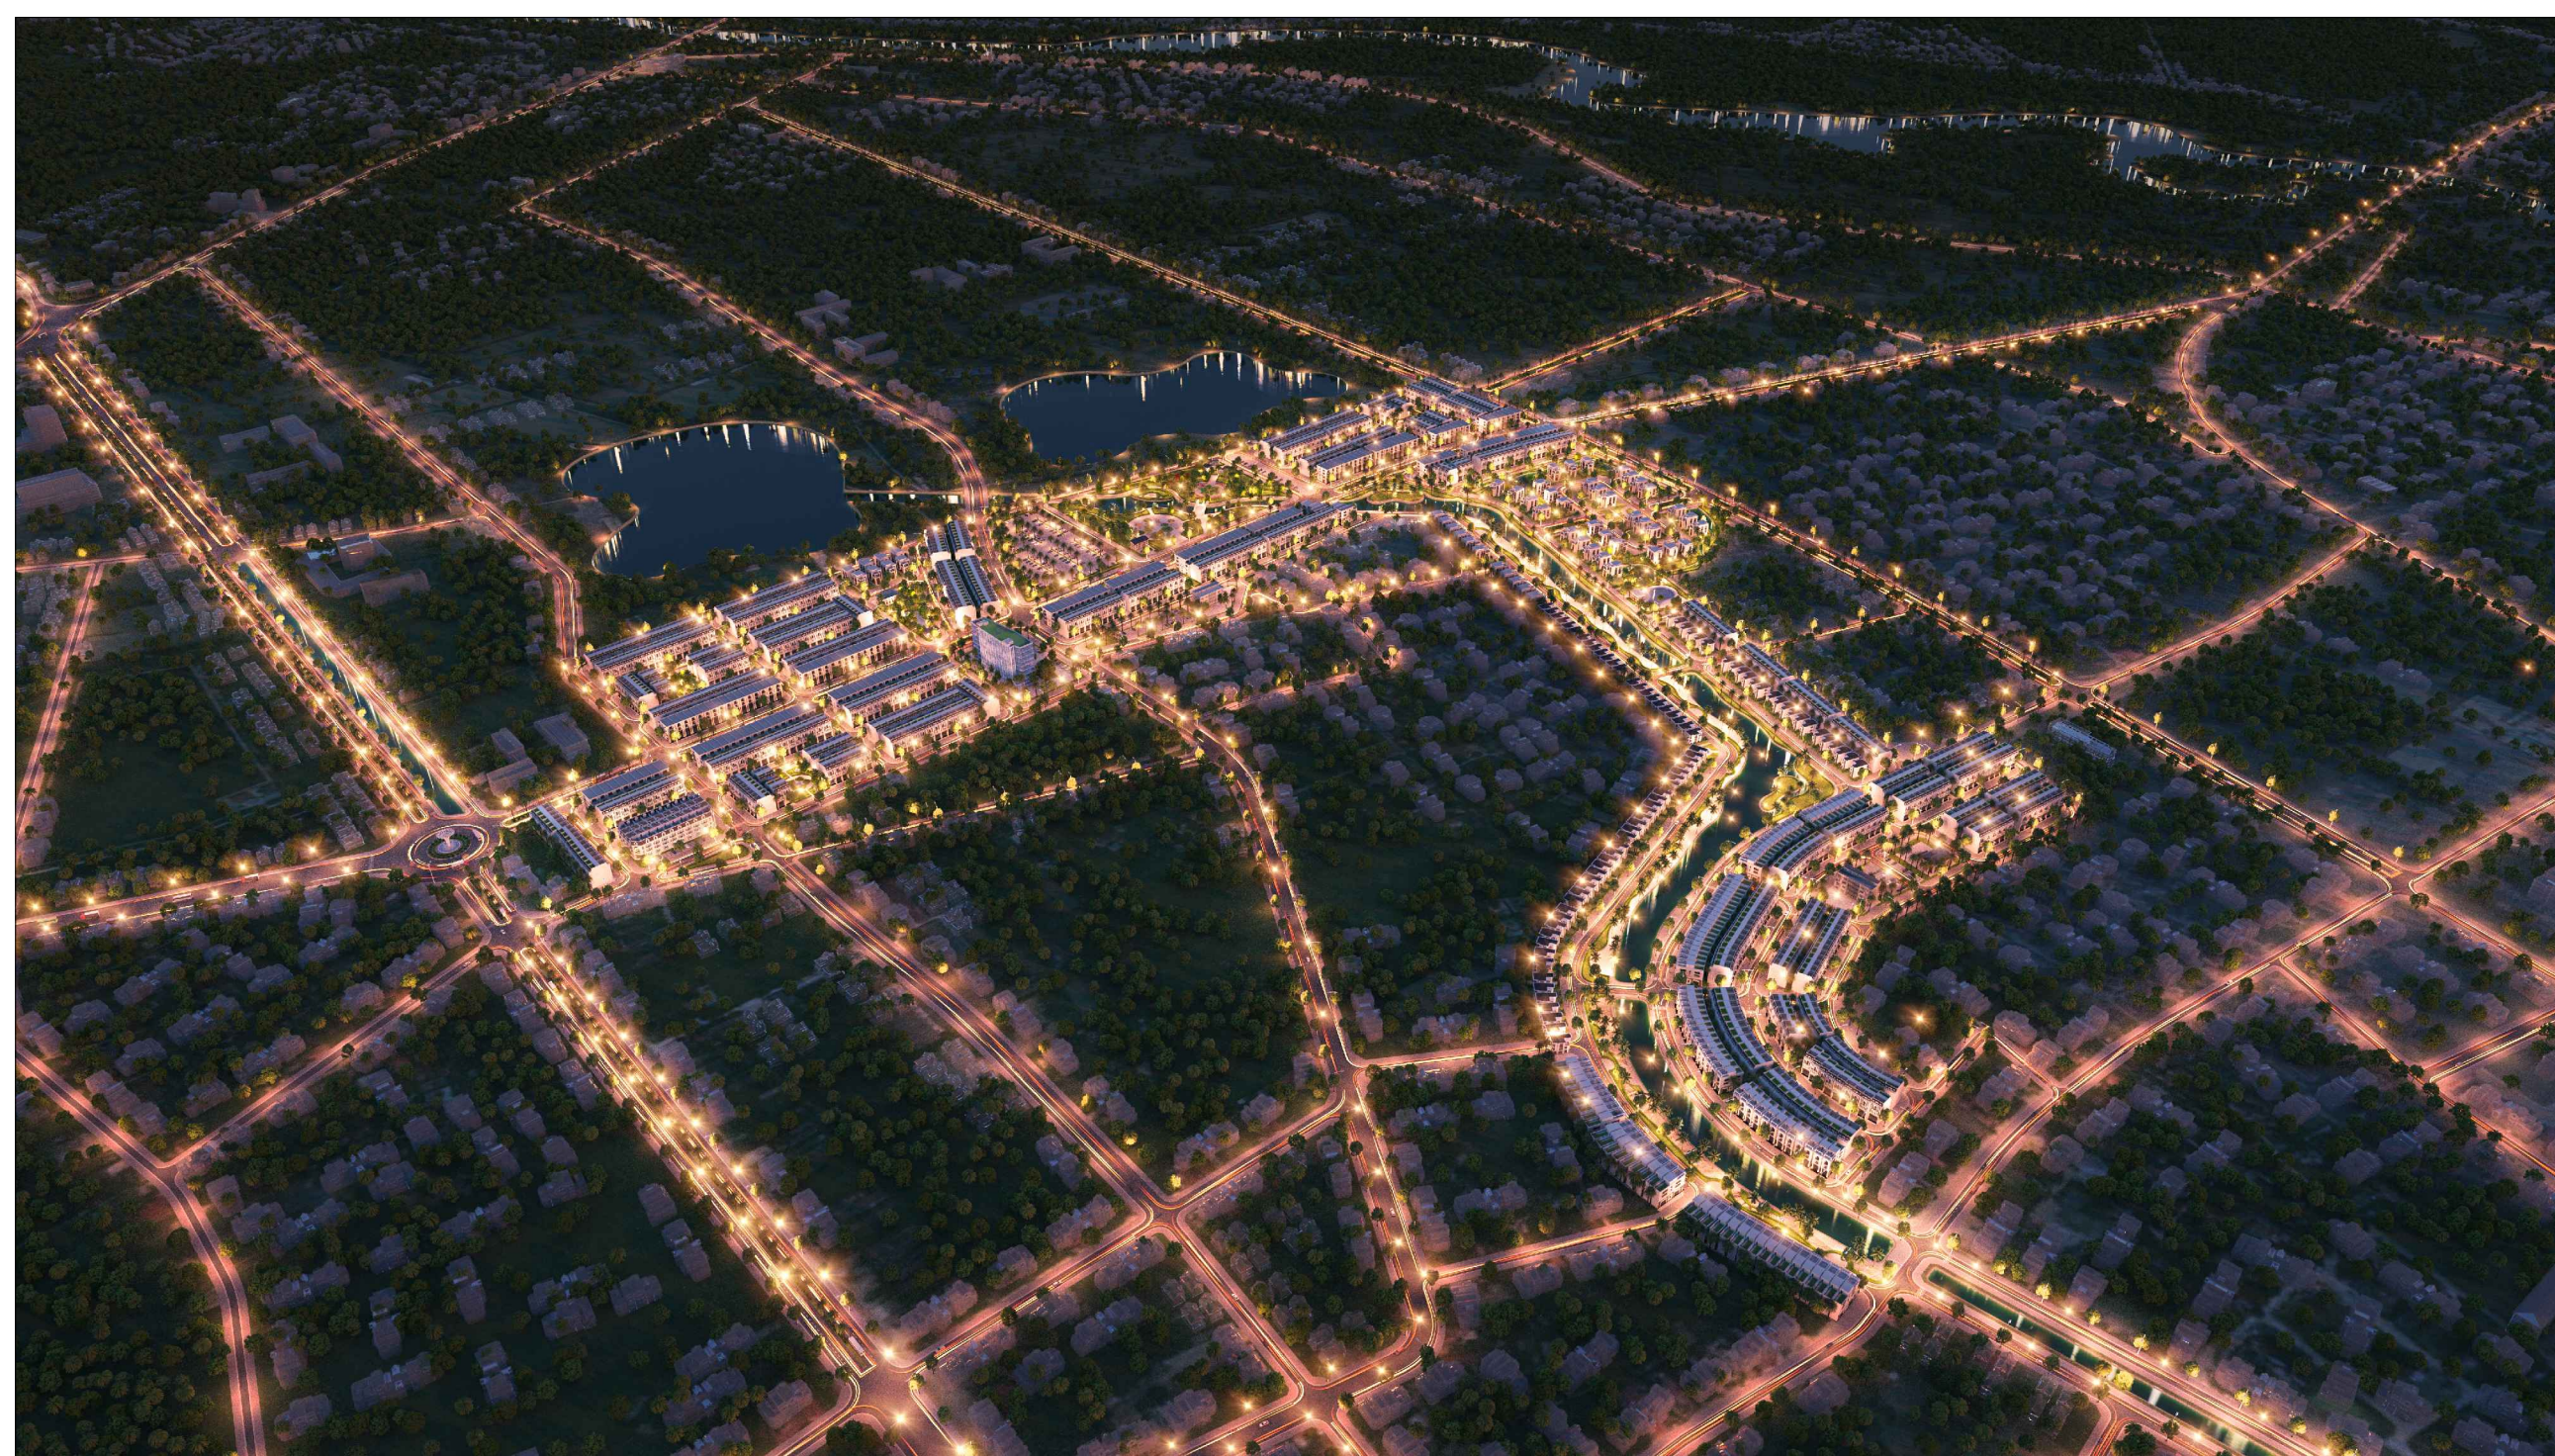

PHỐI CẢNH TỔNG THỂ



PHỐI CẢNH DỌC SÔNG GÒNG

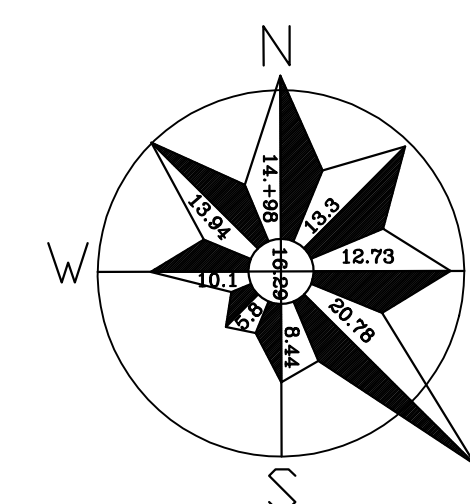

CƠ QUAN PHÊ DUYỆT:
ỦY BAN NHÂN DÂN HUYỆN HOÀNG HOÁ

KÈM THEO QUYẾT ĐỊNH SỐ:/QĐ-UBND NGÀY ... THÁNG ... NĂM 2022

CƠ QUAN XIN Ý KIẾN QUY HOẠCH
SỞ XÂY DỰNG THANH HÓA

KÈM THEO VĂN BẢN SỐ:/SXĐ-QH NGÀY ... THÁNG ... NĂM 2022

CƠ QUAN THẨM ĐỊNH:
PHÒNG KINH TẾ - HẠ TẦNG HUYỆN HOÀNG HOÁ

KÈM THEO VĂN BẢN SỐ:/TĐ-KTHT NGÀY ... THÁNG ... NĂM 2022

CƠ QUAN TỔ CHỨC LẬP QUY HOẠCH:

BAN QUẢN LÝ ĐẦU TƯ XÂY DỰNG HUYỆN HOÀNG HOÁ
KÈM THEO TỜ TRÌNH SỐ:/ITR-BQLĐTXD NGÀY THÁNG NĂM 2022

CÔNG TRÌNH - ĐỊA ĐIỂM:
QUY HOẠCH CHI TIẾT XÂY DỰNG TỶ LỆ 1/500
KHU ĐÔ THỊ SINH THÁI VEN SÔNG HOÀNG HOÁ (AQUA CITY HOÀNG HOÁ)

TÊN BẢN VẼ:

THIẾT KẾ ĐÔ THỊ

BẢN VẼ: QH-04C	GHÉP: 1A0	TỶ LỆ: 1:1	H. THÀNH: /202
----------------	-----------	------------	----------------

CHỦ TRÌ	VŨ NGỌC DŨNG	
---------	--------------	---

THIẾT KẾ	VŨ NGỌC DŨNG	
----------	--------------	---

QUẢN LÝ KỸ THUẬT	HỒ ANH TUẤN	
------------------	-------------	---

ĐƠN VỊ THIẾT KẾ:
CÔNG TY CỔ PHẦN TƯ VẤN XÂY DỰNG VÀ THƯƠNG MẠI THN VIỆT NAM

[illegible]

Sinh 500	LE THI HONG	<u>WU</u>
----------	-------------	-----------

TEL: 0989 238 900, EMAIL: VPKIENTRUC2T@GMAIL.COM