QUY HOẠCH CHUNG XÂY DỰNG XÃ HOẰNG PHONG, HUYỆN HOẰNG HOÁ ĐẾN NĂM 2030

SƠ ĐỒ ĐỊNH HƯỚNG PHÁT TRIỂN KHÔNG GIAN TOÀN XÃ

DANH MỤC CÁC CÔNG TRÌNH, DỰ ÁN THỰC HIỆN TRONG KỲ QUY HOẠCH ĐẾN NĂM 2030
XÃ HOẰNG PHONG - HUYỆN HOẰNG HÓA - TỈNH THANH HÓA

STT	Hạng mục	Diện tích quy hoạch (ha)	Địa điểm	Vị trí	Giai đoạn thực hiện
1	Mở rộng UBND xã	0,19	Thôn Phong Mỹ	Sau UB	2021-2025
2	Xây dựng trụ sở công an xã	0,12	Thôn Phong Mỹ	Bên cạnh Công sở xã	2021-2025
3	Khu dân cư nông thôn	0,68	Đình Sen, Nam Hạc	Khu vực dọc đường Phong Phụ	2021-2025
4	Khu dân cư nông thôn	1,79	Bắc Hội Triều	Khu đồng biển ngã 4 đường mới dọc suối Cốn dài	2021-2025
5	Khu dân cư nông thôn	2,19	N. Hạc, P. Mỹ	Khu Phong Mỹ - Nam Hạc	2021-2025
6	Khu dân cư nông thôn	0,63	Đình Long	Khu vực ở nền làng Đình Long	2026-2030
7	Khu dân cư nông thôn	4,14	Thôn Ngọc Long	Khu Dọc Xoang	2026-2030
8	Khu chức năng dịch vụ hỗ trợ phát triển kinh tế nông thôn	4,80	Thôn Ngọc Long	Khu Đồng Bàng Đông	2021-2025
9	Mở rộng trạm y tế	0,20	Thôn Phong Mỹ	Mả Phát	2021-2025
10	Quy hoạch nhà văn hoá thôn	0,10	Thôn Đình Long	Khu ao phía Đông bà Tự	2021-2025
11	Mở rộng Mầm non	0,40	Thôn Phong Mỹ	Cốn chùa	2021-2025
12	Mở rộng Trường tiểu học	0,40	Thôn Phong Mỹ	Cốn chùa	2021-2025
13	Mở rộng Trường trung học	0,33	Thôn Phong Mỹ	Đồng Trảng	2021-2025
14	Mở rộng Sân vận động xã	0,96	Thôn Phong Mỹ	Sau UB	2021-2025
15	Quy hoạch sân thể thao thôn	0,20	Thôn Bắc Hội Triều	Phía Tây trạm điện	2021-2025
16	Quy hoạch sân thể thao thôn	0,20	Thôn Nam Hội Triều	Phía Tây nhà văn hoá thôn	2021-2025
17	Quy hoạch sân thể thao thôn	0,20	Thôn Đình Sen	Phía Tây trạm điện	2021-2025
18	Quy hoạch sân thể thao thôn	0,20	Thôn Nam Hạc	Phía Đông nhà văn hoá	2021-2025
19	Quy hoạch sân thể thao thôn	0,20	Thôn Phong Mỹ	Đồng Bằng thôn Phong Mỹ	2021-2025
20	Quy hoạch sân thể thao thôn	0,20	Thôn Đình Long	Nền Làng	2021-2025
21	Quy hoạch sân thể thao thôn	0,20	Thôn Ngọc Long	Nền Làng	2021-2025
22	Đất khu vui chơi giải trí cộng cộng	0,70	Thôn Nam Hạc	Ngõ 4 Nam Hạc	2021-2025
23	Đất khu vui chơi giải trí cộng cộng	0,19	Thôn Nam Hạc	Ao Ông Khương	2021-2025
24	Đất khu vui chơi giải trí cộng cộng	0,12	Thôn Ngọc Long	Ao NVH Hải Long	2021-2025
25	Mở rộng nghĩa địa làng Hội Triều	0,88	Thôn Nam Hội Triều, Bắc Hội Triều	Nà Bắc	2021-2025
26	Dự án kinh doanh, thương mại dịch vụ tổng hợp (VT1)	1,65	Thôn Đình Sen	Đồng Nôn	2021-2025
27	Dự án kinh doanh, thương mại dịch vụ tổng hợp (VT2)	0,68	Thôn Đình Sen	Khu đường Liên xã, Đồng Nôn	2021-2025
28	Dự án kinh doanh, thương mại dịch vụ tổng hợp (VT3)	0,97	Thôn Đình Sen	Khu vực Đồng Bãu giáp Hoằng Lưu	2021-2025
29	Điểm trung chuyển rác thải	0,27	Thôn Bắc Hội Triều	Phía Tây nghĩa địa	2021-2025
30	Điểm xử lý nước thải	0,19	Thôn Ngọc Long	Giáp Kênh Phong Châu	2021-2025

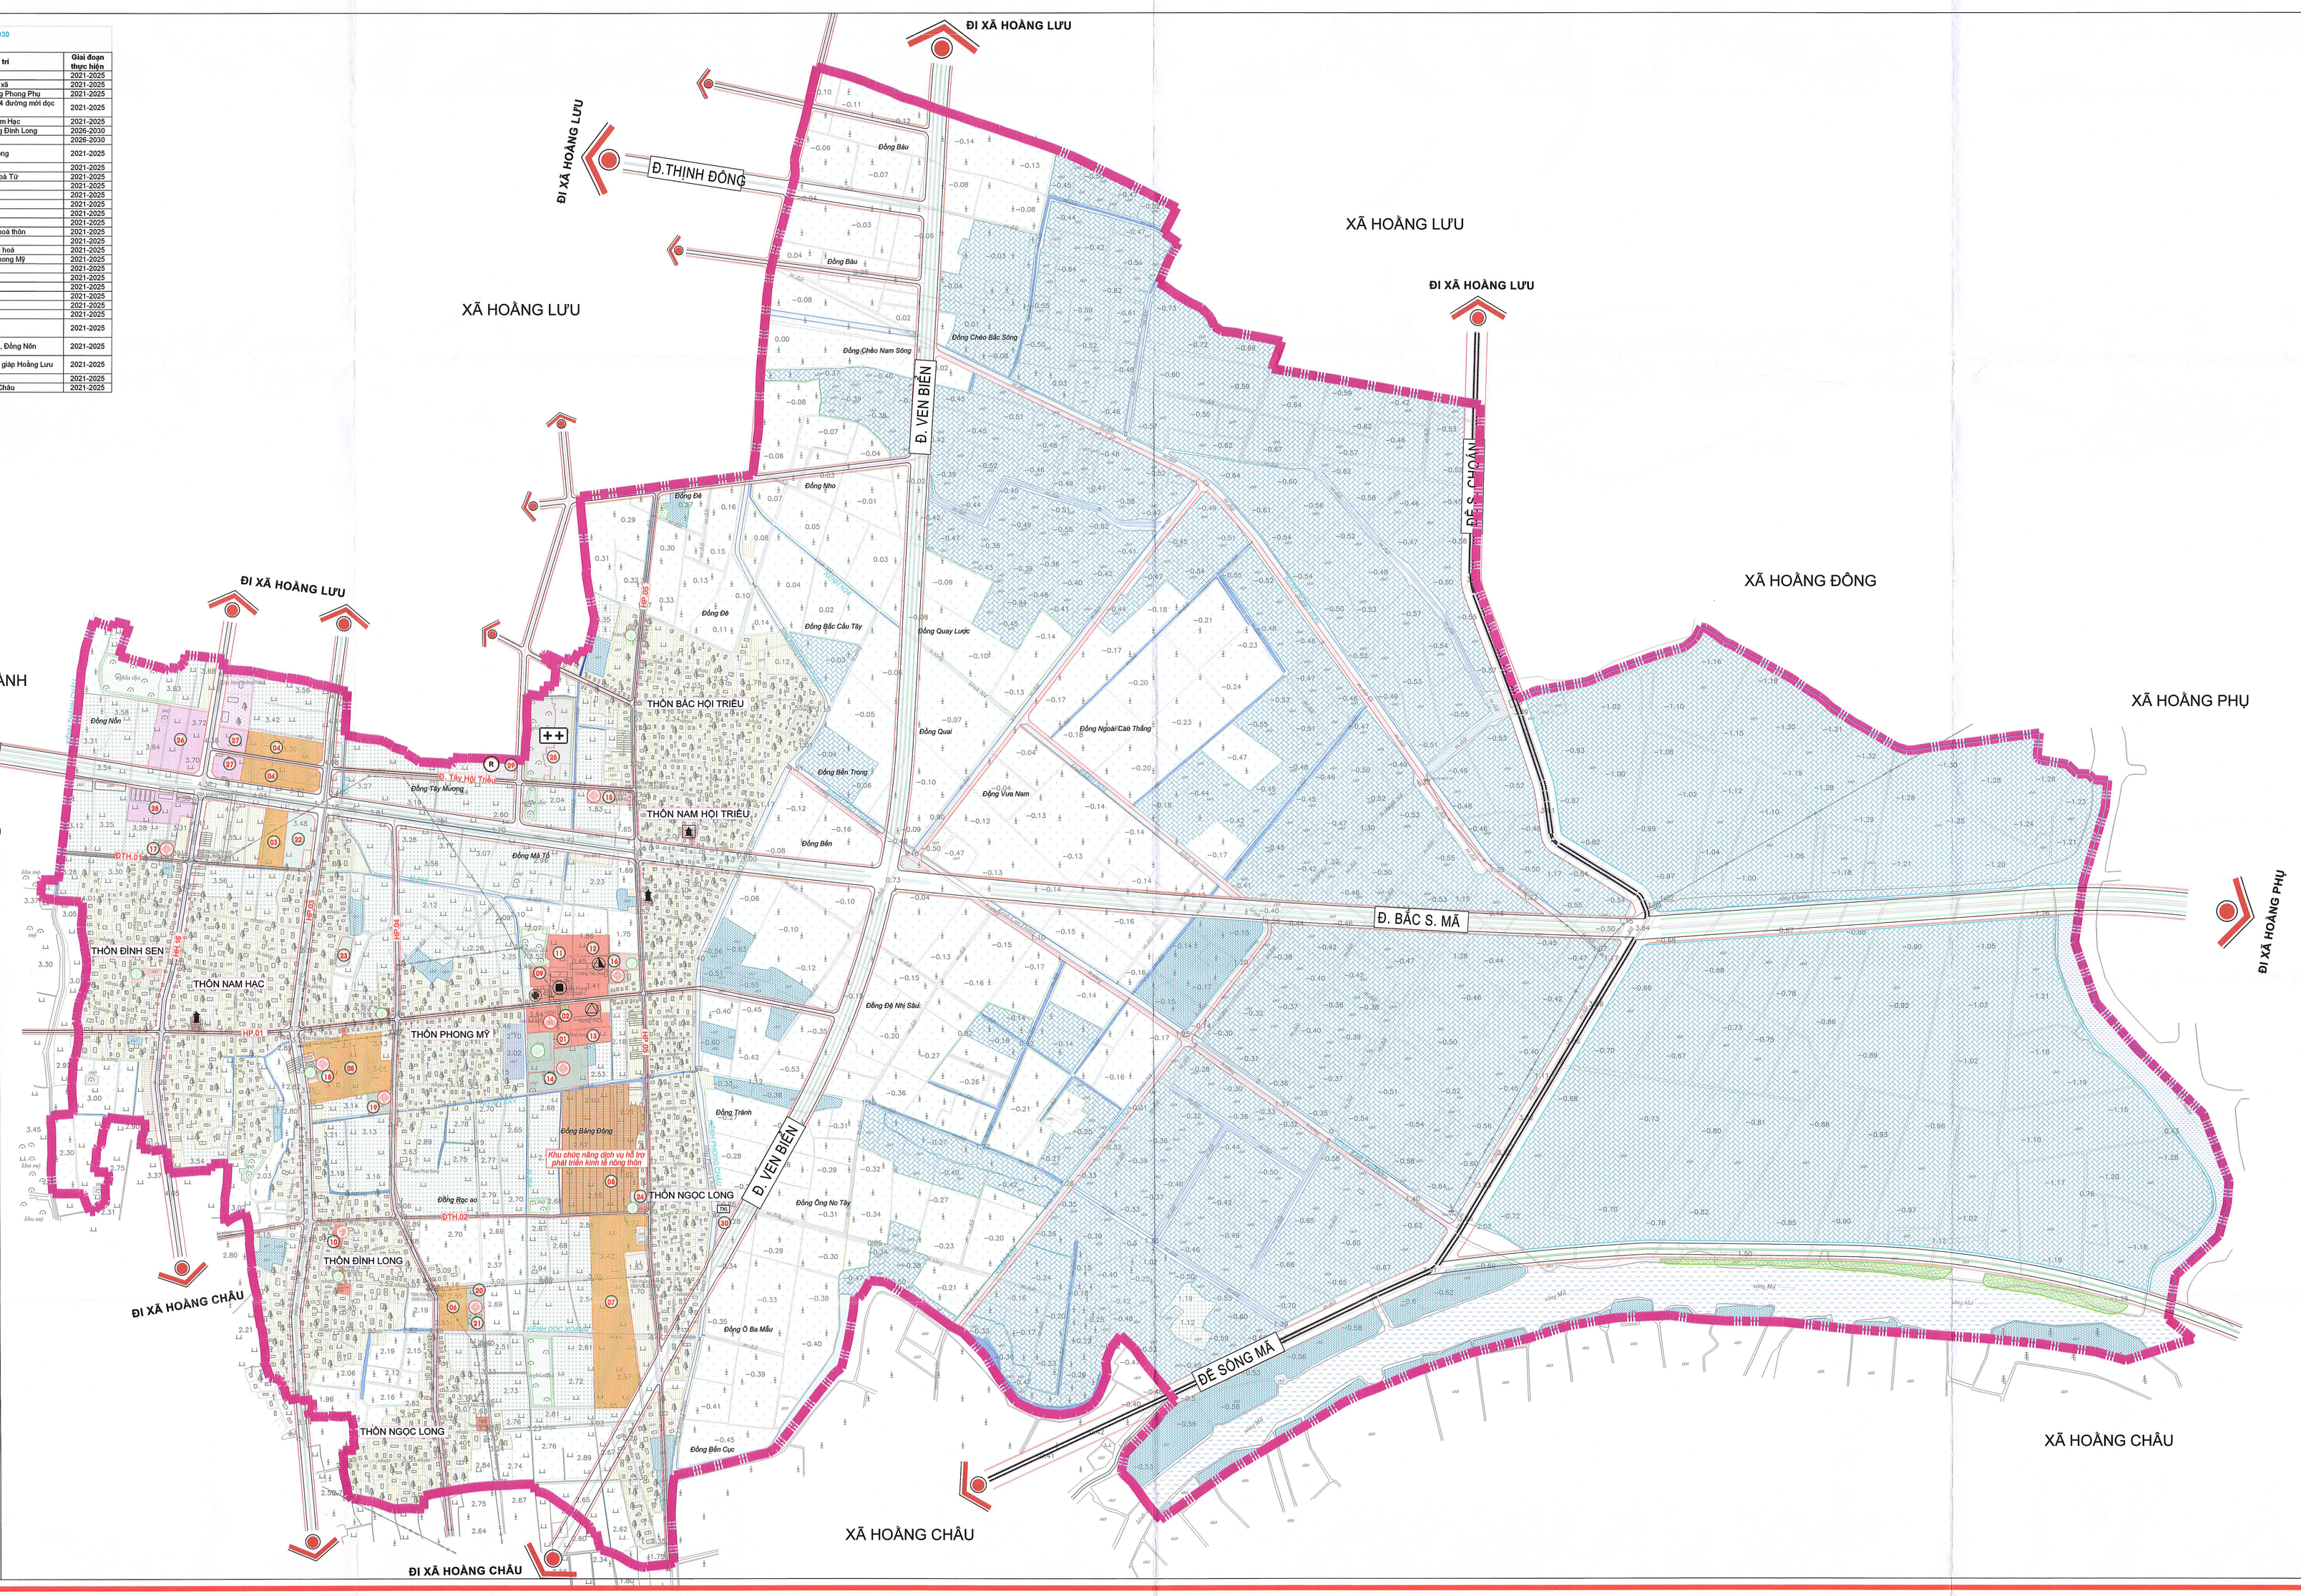

BẢNG KÝ HIỆU

Số: 04/2022/TT-BXD

KÝ HIỆU	DIỄN GIẢI	CÁC KÝ HIỆU KHÁC
	I. ĐẤT NÔNG NGHIỆP	RANH GIỚI HUYỆN
	- Đất trồng lúa	RANH GIỚI XÃ
	- Đất trồng trọt khác	ĐƯỜNG GIAO THÔNG
	- Đất rừng sản xuất	ĐƯỜNG NỘI BỘ
	- Đất rừng phòng hộ	CẦU, CỐNG QUA ĐƯỜNG
	- Đất rừng đặc dụng	HƯỚNG THOÁT NƯỚC
	- Đất nuôi trồng thủy sản	BÌNH ĐỒ, CAO ĐỘ
	- Đất làm muối	NHÀ VĂN HÓA, THƯ VIỆN, NHÀ HÁT
	- Đất nông nghiệp khác	CHỢ
	III. ĐẤT XÂY DỰNG	TRƯỜNG TRUNG HỌC PHỔ THÔNG
	- Đất ở	TRƯỜNG TRUNG HỌC CƠ SỞ
	- Đất công cộng	TRƯỜNG TIỂU HỌC
	- Đất cây xanh, thể dục thể thao	TRƯỜNG MẦM NON
	- Đất tôn giáo, danh lam, di tích, đình đền	TRẠM Y TẾ
	- Đất công nghiệp, TTCN, làng ghề	TRẠM BIẾN ÁP HIỆN CÓ
	- Đất khoáng sản và SX vật liệu xây dựng	KHU CÔNG NGHIỆP, THỦ CÔNG NGHIỆP
	- Đất xây dựng các chức năng khác	TRẠM THU PHÁT SÓNG DI ĐỘNG
	- Đất hạ tầng kỹ thuật	TRỤ SỞ
	+ Đất xử lý chất thải rắn	NHÀ MÁY NƯỚC
	+ Đất nghĩa trang, nghĩa địa	HỒ, ĐẬP XÂY, ĐẬP TRÀN
	+ Đất hạ tầng kỹ thuật khác	THƯƠNG MẠI - DỊCH VỤ
	- Đất hạ tầng phục vụ sản xuất	CÔNG VIÊN CÂY XANH
	- Đất quốc phòng, an ninh	TRẠM BƠM TƯỚI TIÊU
	III. ĐẤT KHÁC - Đất sông ngòi, kênh rạch, Mặt nước chuyên dùng	BẾN XE KHÁCH
	- Đất chưa sử dụng	

CƠ QUAN PHÊ DUYỆT:
UỶ BAN NHÂN DÂN HUYỆN HOẰNG HOÁ
KÈM THEO QUYẾT ĐỊNH SỐ: 1124/QĐ-UBND NGÀY 02 THÁNG 06 NĂM 2023

CƠ QUAN THẨM ĐỊNH:
PHÒNG KINH TẾ - HẠ TẦNG HUYỆN HOẰNG HOÁ
KÈM THEO BÁO CÁO THẨM ĐỊNH SỐ 152 /TTR-UBND NGÀY 5 THÁNG 05 NĂM 2023

CƠ QUAN TỔ CHỨC LẬP QUY HOẠCH:
UBND XÃ HOẰNG PHONG - HUYỆN HOẰNG HOÁ
KÈM THEO TỜ TRÌNH SỐ 46/TTR-UBND NGÀY 22 THÁNG 05 NĂM 2023

CHỦ TỊCH
Nguyễn Tự Kiên

CÔNG TRÌNH - ĐỊA ĐIỂM:
QUY HOẠCH CHUNG XÂY DỰNG XÃ HOẰNG PHONG
HUYỆN HOẰNG HOÁ ĐẾN NĂM 2030

TÊN BẢN VẼ:
SƠ ĐỒ ĐỊNH HƯỚNG PHÁT TRIỂN KHÔNG GIAN TOÀN XÃ

BẢN VẼ: QH-02	GHÉP: 1. AO	TỶ LỆ: 1 / 5.000	NĂM 2023
THỂ HIỆN	LÊ THẾ TUẤN		
THIẾT KẾ			
CHỦ TRÌ	LÊ XUÂN QUANG		
Q.L. KỸ THUẬT	NGUYỄN ĐÌNH VINH		

GIÁM ĐỐC TRUNG TÂM:
LÊ CHÍ GIANG

TRUNG TÂM TƯ VẤN QUY HOẠCH, THỊ TRƯỜNG VÀ CHIẾN LƯỢC PHÁT TRIỂN NÔNG NGHIỆP THANH HOÁ
TRỤ SỞ CHÍNH: SỐ 43 - ĐẠI LỘ LÊ LỢI - P. LAM SƠN - TP. THANH HOÁ