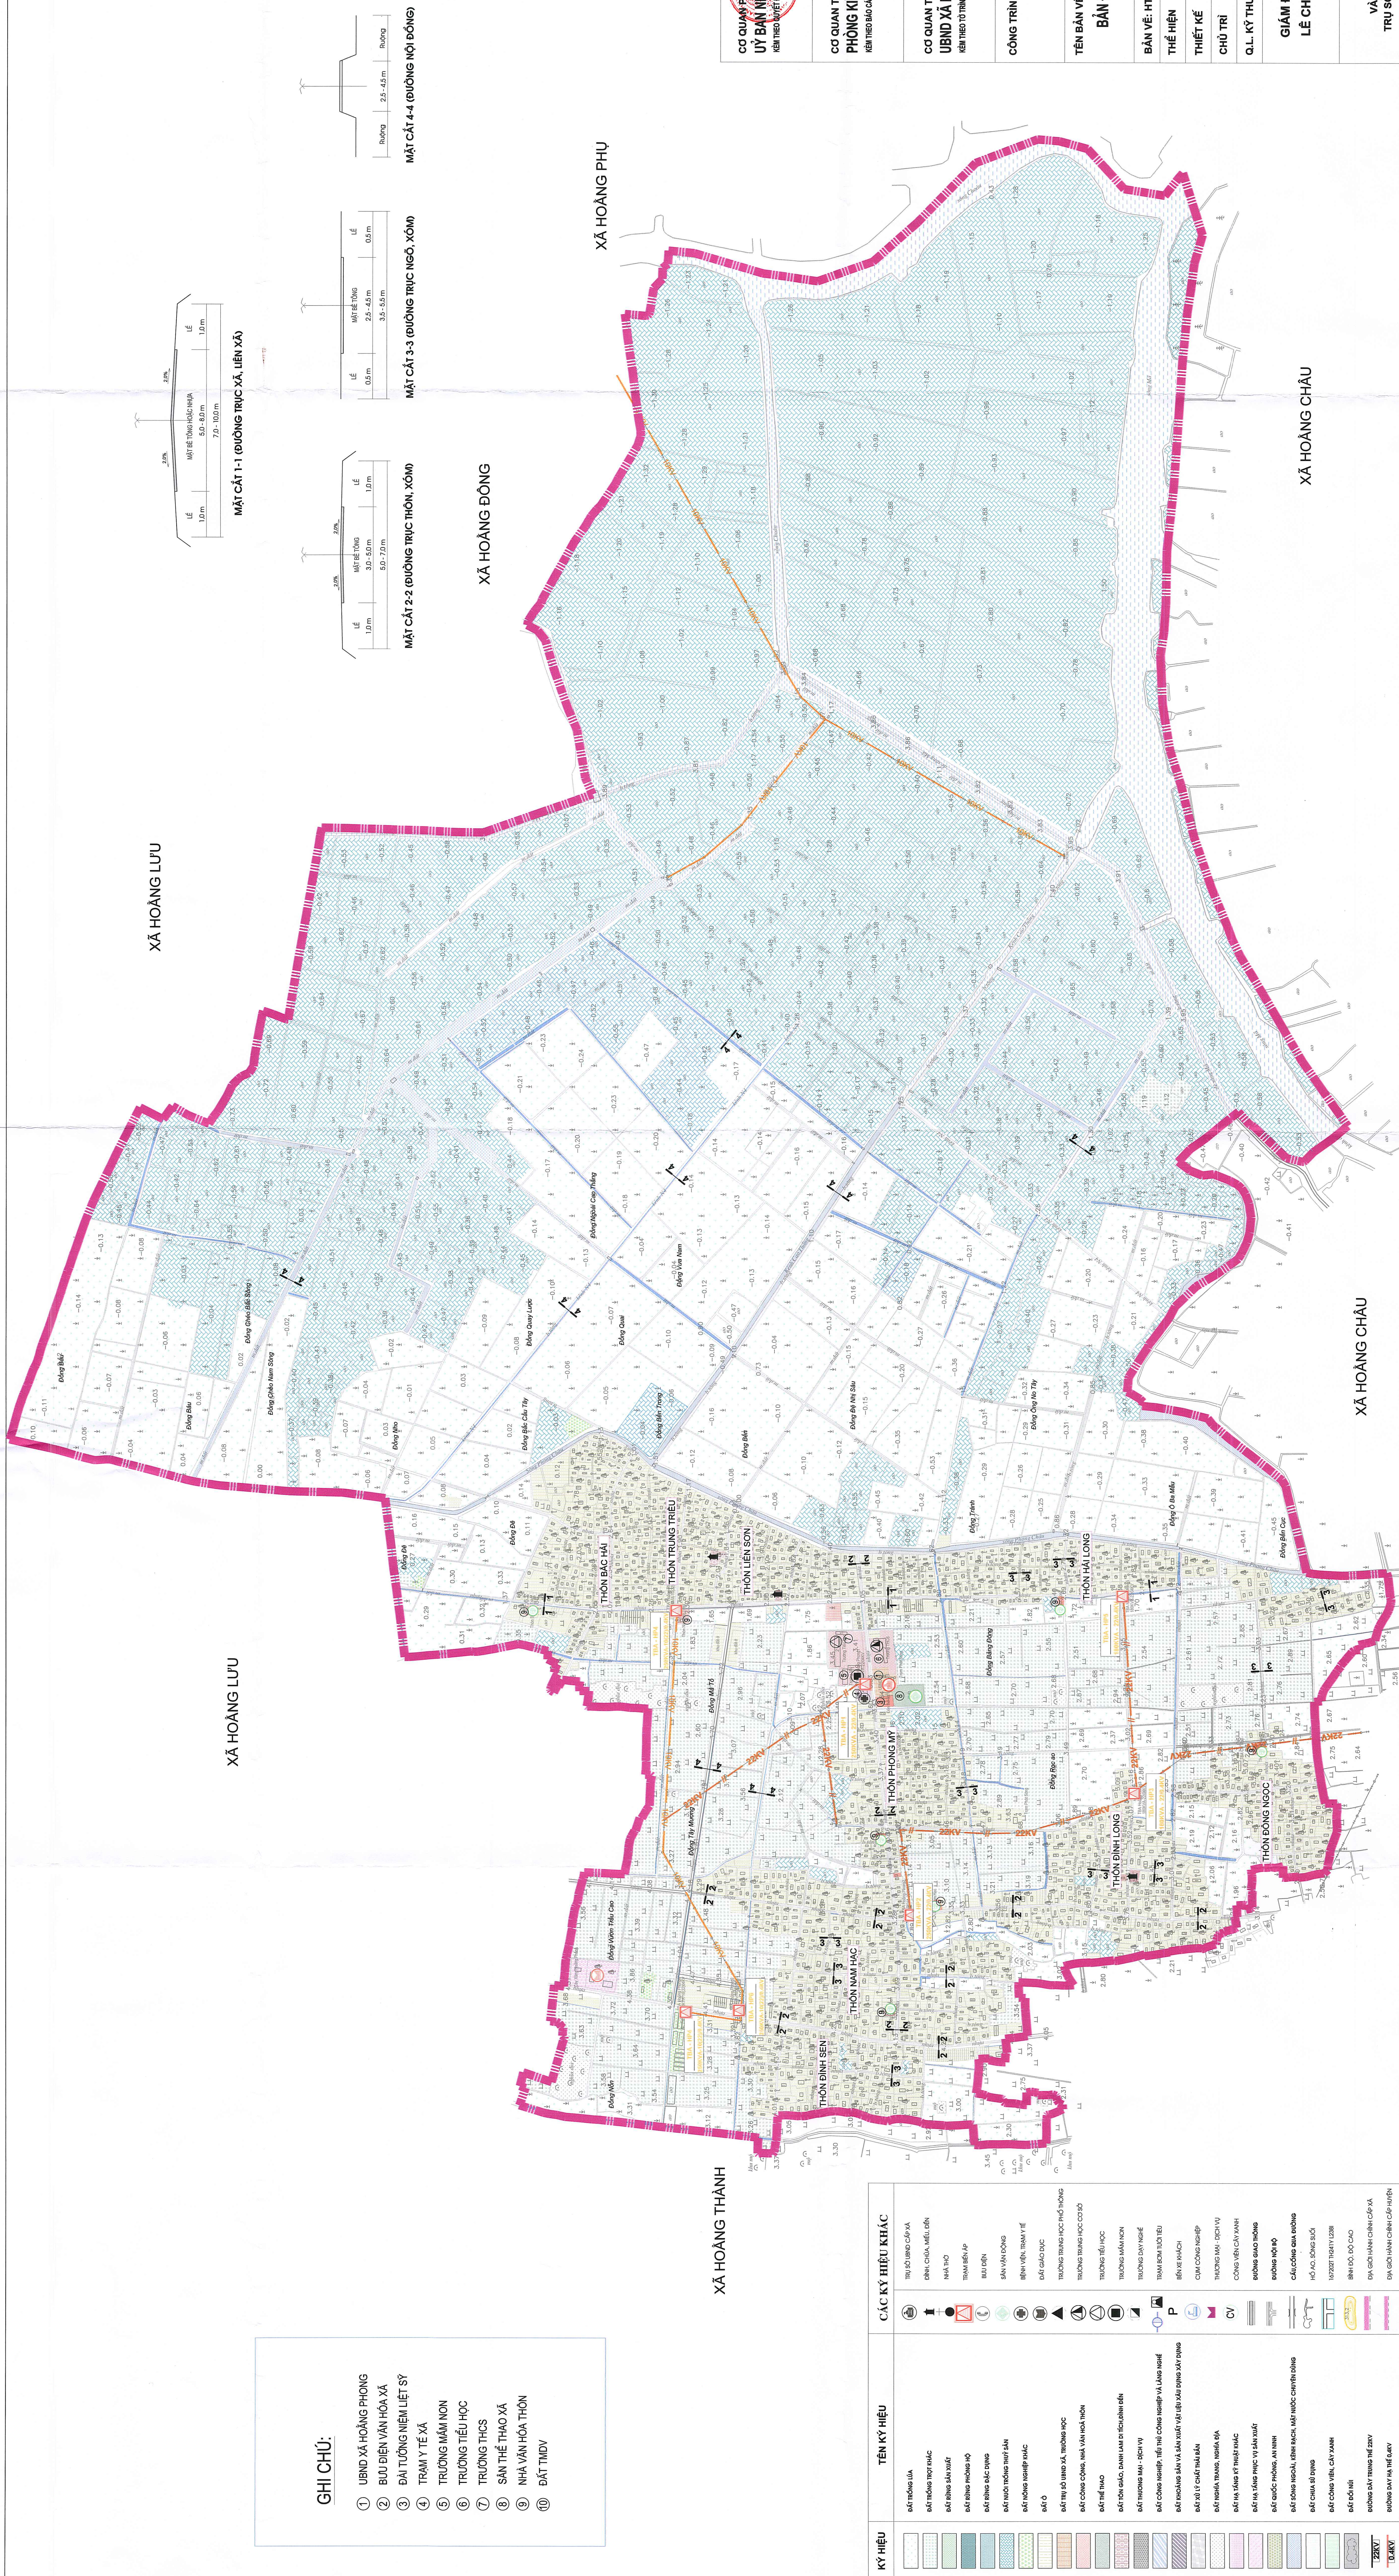
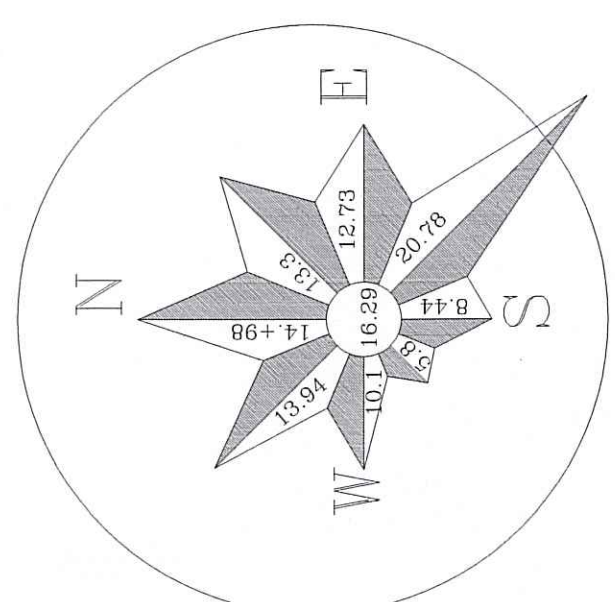


QUY HOẠCH CHUNG XÂY DỰNG XÃ HÒA PHONG, HUYỆN HOẢNG HOÁ ĐẾN NĂM 2030

BẢN ĐỒ HIỆN TRẠNG TỔNG HỢP, ĐÁNH GIÁ ĐẤT XÂY DỰNG

[illegible]