



QUY HOẠCH CHUNG XÂY DỰNG XÃ HOÀNG HỢP
 HUYỆN HOÀNG HOÁ ĐẾN NĂM 2030

SƠ ĐỒ ĐỊNH HƯỚNG PHÁT TRIỂN KHÔNG GIAN TOÀN XÃ

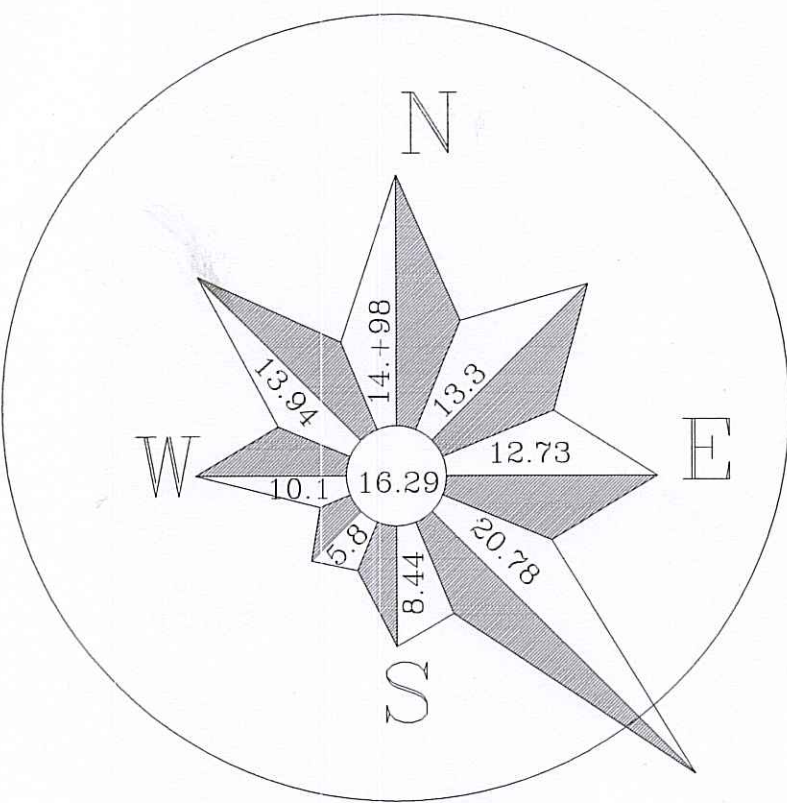

DANH MỤC CÁC CÔNG TRÌNH, DỰ ÁN THỰC HIỆN TRONG QUY HOẠCH ĐẾN NĂM 2030					
XÃ HOÀNG HỢP - HUYỆN HOÀNG HOÁ - TỈNH THANH HÓA					
STT	Hạng mục	Diện tích QH	Địa điểm	Vị trí	Giai đoạn thực hiện
1	Xây dựng trụ sở công an xã	0,14	Thôn Quý Thọ	Bắc Trám y tế	2021-2025
2	Quy hoạch khu văn hóa, thể thao thôn	0,25	Thôn Nhân Hoà	Là gach, thôn Nhân Hòa	2021-2025
3	Mở rộng trường Mầm non	0,20	Thôn Quý Thọ	Đông Đúp thôn Quý Thọ	2021-2025
4	Mở rộng trường THCS	0,12	Thôn Quý Thọ	Đông Sau trường thôn Quý Thọ	2021-2025
5	Mở rộng sân vận động xã	0,80	Thôn Thanh Minh	Phía Nam sân vận động xã	2021-2025
6	Quy hoạch sân thể thao thôn	0,20	Thôn Thanh Minh	Cồn Bụt, thôn Thanh Minh	2021-2025
7	Quy hoạch sân thể thao thôn	0,38	Thôn Đức Tiến	Là gach thôn Đức Tiến	2021-2025
8	Quy hoạch sân thể thao thôn	0,20	Thôn Quý Thọ	Đông Nách thôn Quý Thọ	2021-2025
9	Quy hoạch sân thể thao thôn	0,20	Thôn Bình Ất	Bắc Nhà văn hoá	2021-2025
10	Quy hoạch trung tâm VH-TDTT xã	0,15	Thôn Quý Thọ	Đổi diện trường Mầm non	2021-2025
11	Quy hoạch Công viên vui chơi	2,44	Thôn Quý Thọ	Nam Sân vận động	2026-2030
12	Khu dân cư mới thôn Nhân Hoà (KV1)	2,51	Thôn Nhân Hoà	Đông Hẻm, Đông Hương Lai dưới, Đông Nỗ dưới	2026-2030
13	Khu dân cư mới thôn Nhân Hoà (KV2)	1,75	Thôn Nhân Hoà	Đông Trên, Đông Nhồi	2021-2025
14	Khu dân cư mới thôn Nhân Hoà (KV3)	1,07	Thôn Nhân Hoà	Đông Cồn Dừa	2026-2030
15	Khu dân cư mới thôn Thanh Minh	2,83	Thôn Thanh Minh	Đông Mã Bat	2021-2025
16	Khu dân cư mới thôn Bình Ất	1,65	Thôn Bình Ất	Cồn Cát, Sau Vườn, Khu thuật thôn Bình Ất	2026-2030
17	Quy hoạch mở rộng chùa	0,70	Thôn Đức Tiến	Cửa chùa thôn Đức Tiến	2026-2030
18	Quy hoạch chùa Lặc Bải	0,60	Thôn Quý Thọ		2021-2025
19	Quy hoạch Khu TMDV	0,85	Thôn Nhân Hoà	Đông Cồn Dừa	2021-2025
20	Quy hoạch Khu TMDV	0,34	Thôn Đức Tiến	Khu chân đê	2021-2025
21	Quy hoạch Khu TMDV	0,72	Thôn Đức Tiến	Phía Nam TBA Đức Tiến	2021-2025
22	Khu chức năng dịch vụ hỗ trợ phát triển kinh tế nông thôn	2,96	Thôn Bình Ất	Khu Đông Trước Trám Lạc	2021-2025
23	Quy hoạch Cụm công nghiệp Hoàng Quý	39,60	Thôn Đức Tiến, Bình Ất, Thanh Minh		2026-2030
24	Quy hoạch trang trại trồng CLN	2,30	Thôn Đức Tiến	Sau Vườn, Cây dầu thôn Bình Ất, thôn Đức Tiến	2021-2025
25	Mở rộng nghĩa trang nhân dân xã	1,62	Thôn Quý Thọ	Đông Chấn nuôi	2026-2030
26	Bãi tập kết rác thải	0,20	Thôn Đức Tiến	Khu Đồng Chiến Lược giáp TPTH	2026-2030
27	Khu xử lý nước thải	0,43	Thôn Bình Ất	Giáp Hoàng Quý	2026-2030
28	Khu Phòng cháy chữa cháy cho CCN Hoàng Quý	0,24	Thôn Đức Tiến	Phía Nam CCN	2026-2030

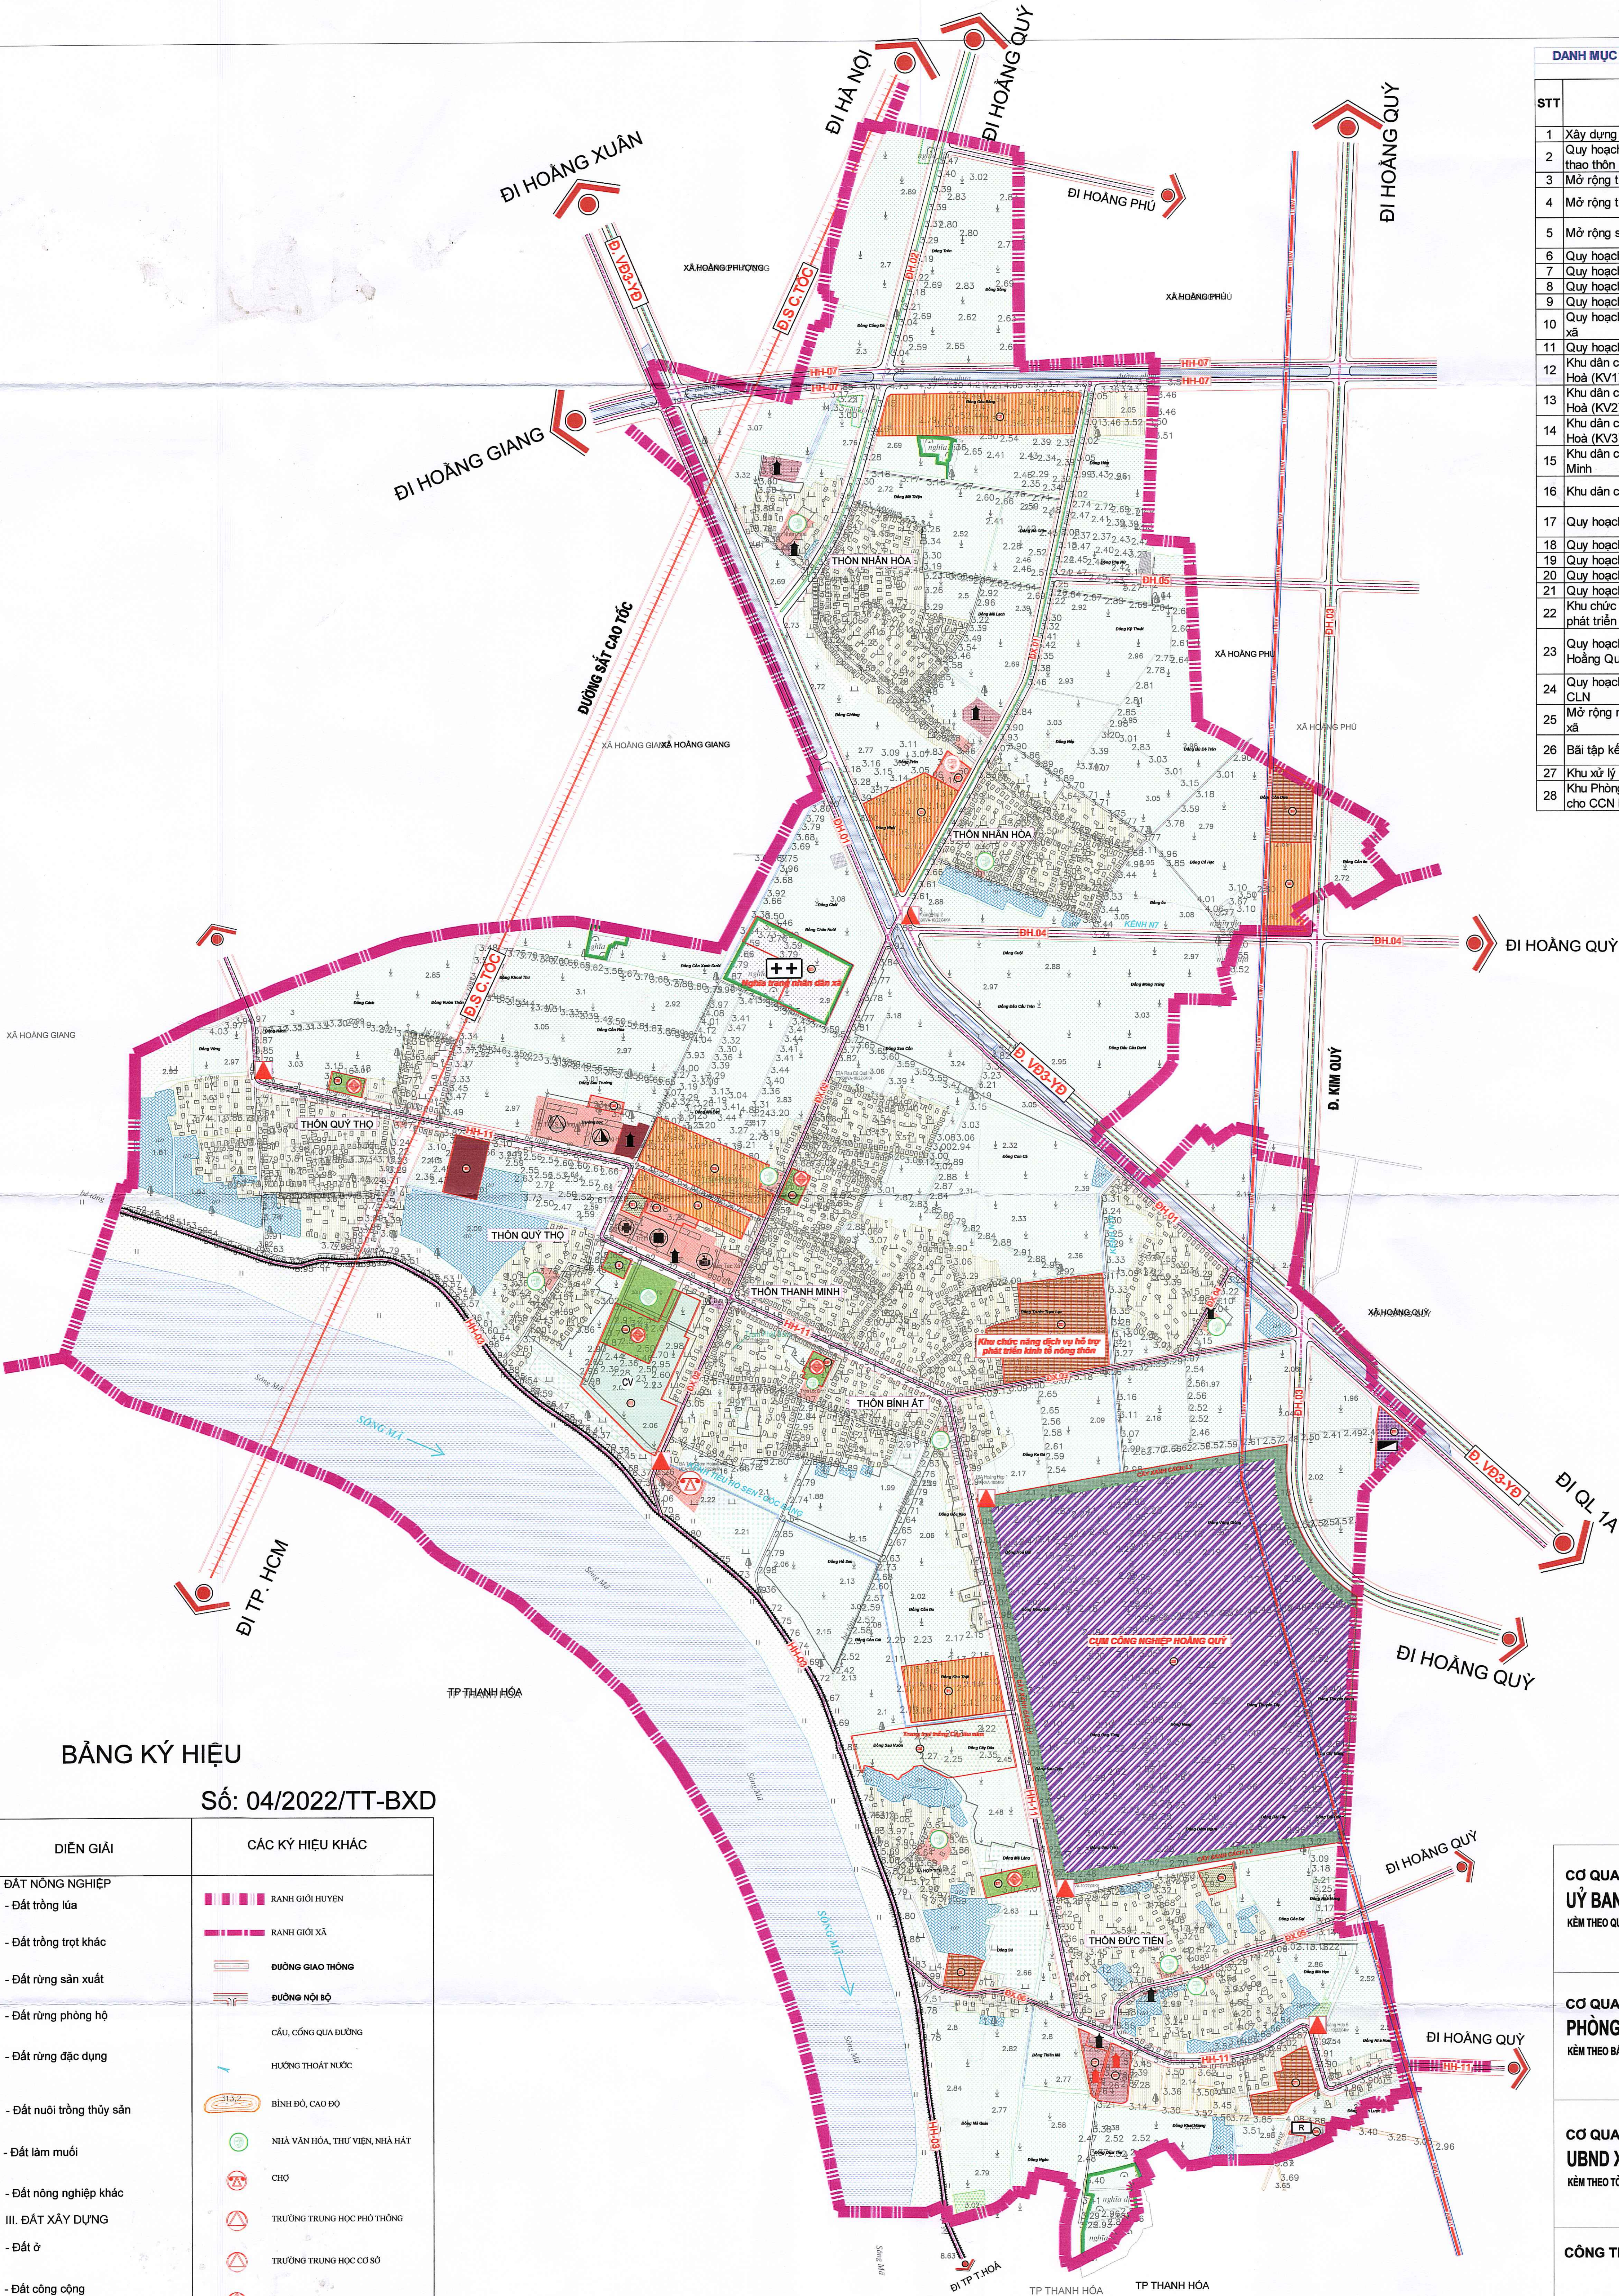

BẢNG KÝ HIỆU
 Số: 04/2022/TT-BXD

KÝ HIỆU	DIỄN GIẢI	CÁC KÝ HIỆU KHÁC
	I. ĐẤT NÔNG NGHIỆP	RANH GIỚI HUYỆN
	- Đất trồng lúa	RANH GIỚI XÃ
	- Đất trồng trọt khác	ĐƯỜNG GIAO THÔNG
	- Đất rừng sản xuất	ĐƯỜNG NỘI BỘ
	- Đất rừng phòng hộ	CẦU, CỐNG QUA ĐƯỜNG
	- Đất rừng đặc dụng	HƯỚNG THOÁT NƯỚC
	- Đất nuôi trồng thủy sản	BÌNH ĐỒ, CAO ĐỘ
	- Đất làm muối	NHÀ VĂN HÓA, THƯ VIỆN, NHÀ HÁT
	- Đất nông nghiệp khác	CHỢ
	III. ĐẤT XÂY DỰNG	TRƯỜNG TRUNG HỌC PHỔ THÔNG
	- Đất ở	TRƯỜNG TRUNG HỌC CƠ SỞ
	- Đất công cộng	TRƯỜNG TIỂU HỌC
	- Đất cây xanh, thể dục thể thao	TRƯỜNG MẦM NON
	- Đất tôn giáo, danh lam, di tích, đình đền	TRẠM Y TẾ
	- Đất công nghiệp, TTCN, làng nghề	TRẠM BIẾN ÁP ĐIỆN CỎ
	- Đất khoáng sản và SX vật liệu xây dựng	KHU CÔNG NGHIỆP, THỦ CÔNG NGHIỆP
	- Đất xây dựng các chức năng khác	TRẠM THU PHÁT SÓNG DI ĐỘNG
	- Đất hạ tầng kỹ thuật	TRỤ SỞ
	+ Đất xử lý chất thải rắn	NHÀ MÁY NƯỚC
	+ Đất nghĩa trang, nghĩa địa	HỒ, ĐẬP XÂY, ĐẬP TRẦN
	+ Đất hạ tầng kỹ thuật khác	THƯỜNG MẠI - DỊCH VỤ
	- Đất hạ tầng phục vụ sản xuất	CÔNG VIÊN CÂY XANH
	- Đất quốc phòng, an ninh	TRẠM BOM TUỐC TIỂU
	III. ĐẤT KHÁC	BẾN XE KHÁCH
	- Đất sông ngòi, kênh rạch, Mặt nước chuyên dùng	
	- Đất chưa sử dụng	

CƠ QUAN PHÊ DUYỆT:
ỦY BAN NHÂN DÂN HUYỆN HOÀNG HOÁ
 KÈM THEO QUYẾT ĐỊNH SỐ 228/QĐ-UBND NGÀY 22 THÁNG 06 NĂM 2023

CƠ QUAN THẨM ĐỊNH:
PHÒNG KINH TẾ - HẠ TẦNG HUYỆN HOÀNG HOÁ
 KÈM THEO BÁO CÁO THẨM ĐỊNH SỐ 228/TT-UBND NGÀY 15 THÁNG 06 NĂM 2023

CƠ QUAN TỔ CHỨC LẬP QUY HOẠCH:
UBND XÃ HOÀNG HỢP - HUYỆN HOÀNG HOÁ
 KÈM THEO TỜ TRÌNH SỐ 46/TT-UBND NGÀY 13 THÁNG 06 NĂM 2023

CÔNG TRÌNH - ĐỊA ĐIỂM:
 QUY HOẠCH CHUNG XÂY DỰNG XÃ HOÀNG HỢP
 HUYỆN HOÀNG HOÁ ĐẾN NĂM 2030

TÊN BẢN VẼ:
 SƠ ĐỒ ĐỊNH HƯỚNG PHÁT TRIỂN KHÔNG GIAN TOÀN XÃ

BẢN VẼ: QH-02	GHÉP: 1. AO	TỶ LỆ: 1 / 5.000	NĂM 2023
THỂ HIỆN	LÊ THẾ TUẤN		
THIẾT KẾ	LÊ XUÂN QUANG		
CHỦ TRÌ	NGUYỄN ĐÌNH VINH		

GIÁM ĐỐC TRUNG TÂM:
LÊ CHÍ GIANG

TRUNG TÂM TƯ VẤN QUY HOẠCH, THỊ TRƯỜNG VÀ CHIẾN LƯỢC PHÁT TRIỂN NÔNG NGHIỆP THANH HÓA
 TRỤ SỞ CHÍNH: SỐ 43 - ĐAI LỘ LÊ LỢI - P. LAM SƠN - TP. THANH HÓA